

«Թ.Ա.Յ.Գ. ԳՐԻԳ» ՍՊԸ

ՇԻՐԱԿԻ ՄԱՐԶԻ ԲԵՐԴԱՇԵՆ ԵՎ ՇԱՂԻԿ ԳՅՈՒՂԵՐՈՒՄ, ԱՐՓԻ ԼՃԻ
ՄԵՐՁԱՓՆՅԱ ԳՈՏՈՒՄ ՏԵՂԱԿԱՅՎԱԾ ՀԱՆԳՍՏԻ ԲԱՅՕԹՅԱ ՃԱՄԲԱՐ


ԱՇԽԱՏԱՆՔՅԻՆ ՆԱԽԱԳԻԾ

ԲՆՈՒԹՅԱՆ ՀԱՄԱՇԽԱՐՀԱՅԻՆ ՀԻՄՆԱԴՐԱՄ WWF
ՀԱՅԱՍՏԱՆՅԱՆ Ս/Ճ



ՀԱՅԱՍՏԱՆ - 2014

ԳԼԽԱՎՈՐ ՀԱՏԱԿԱԳԻԾ

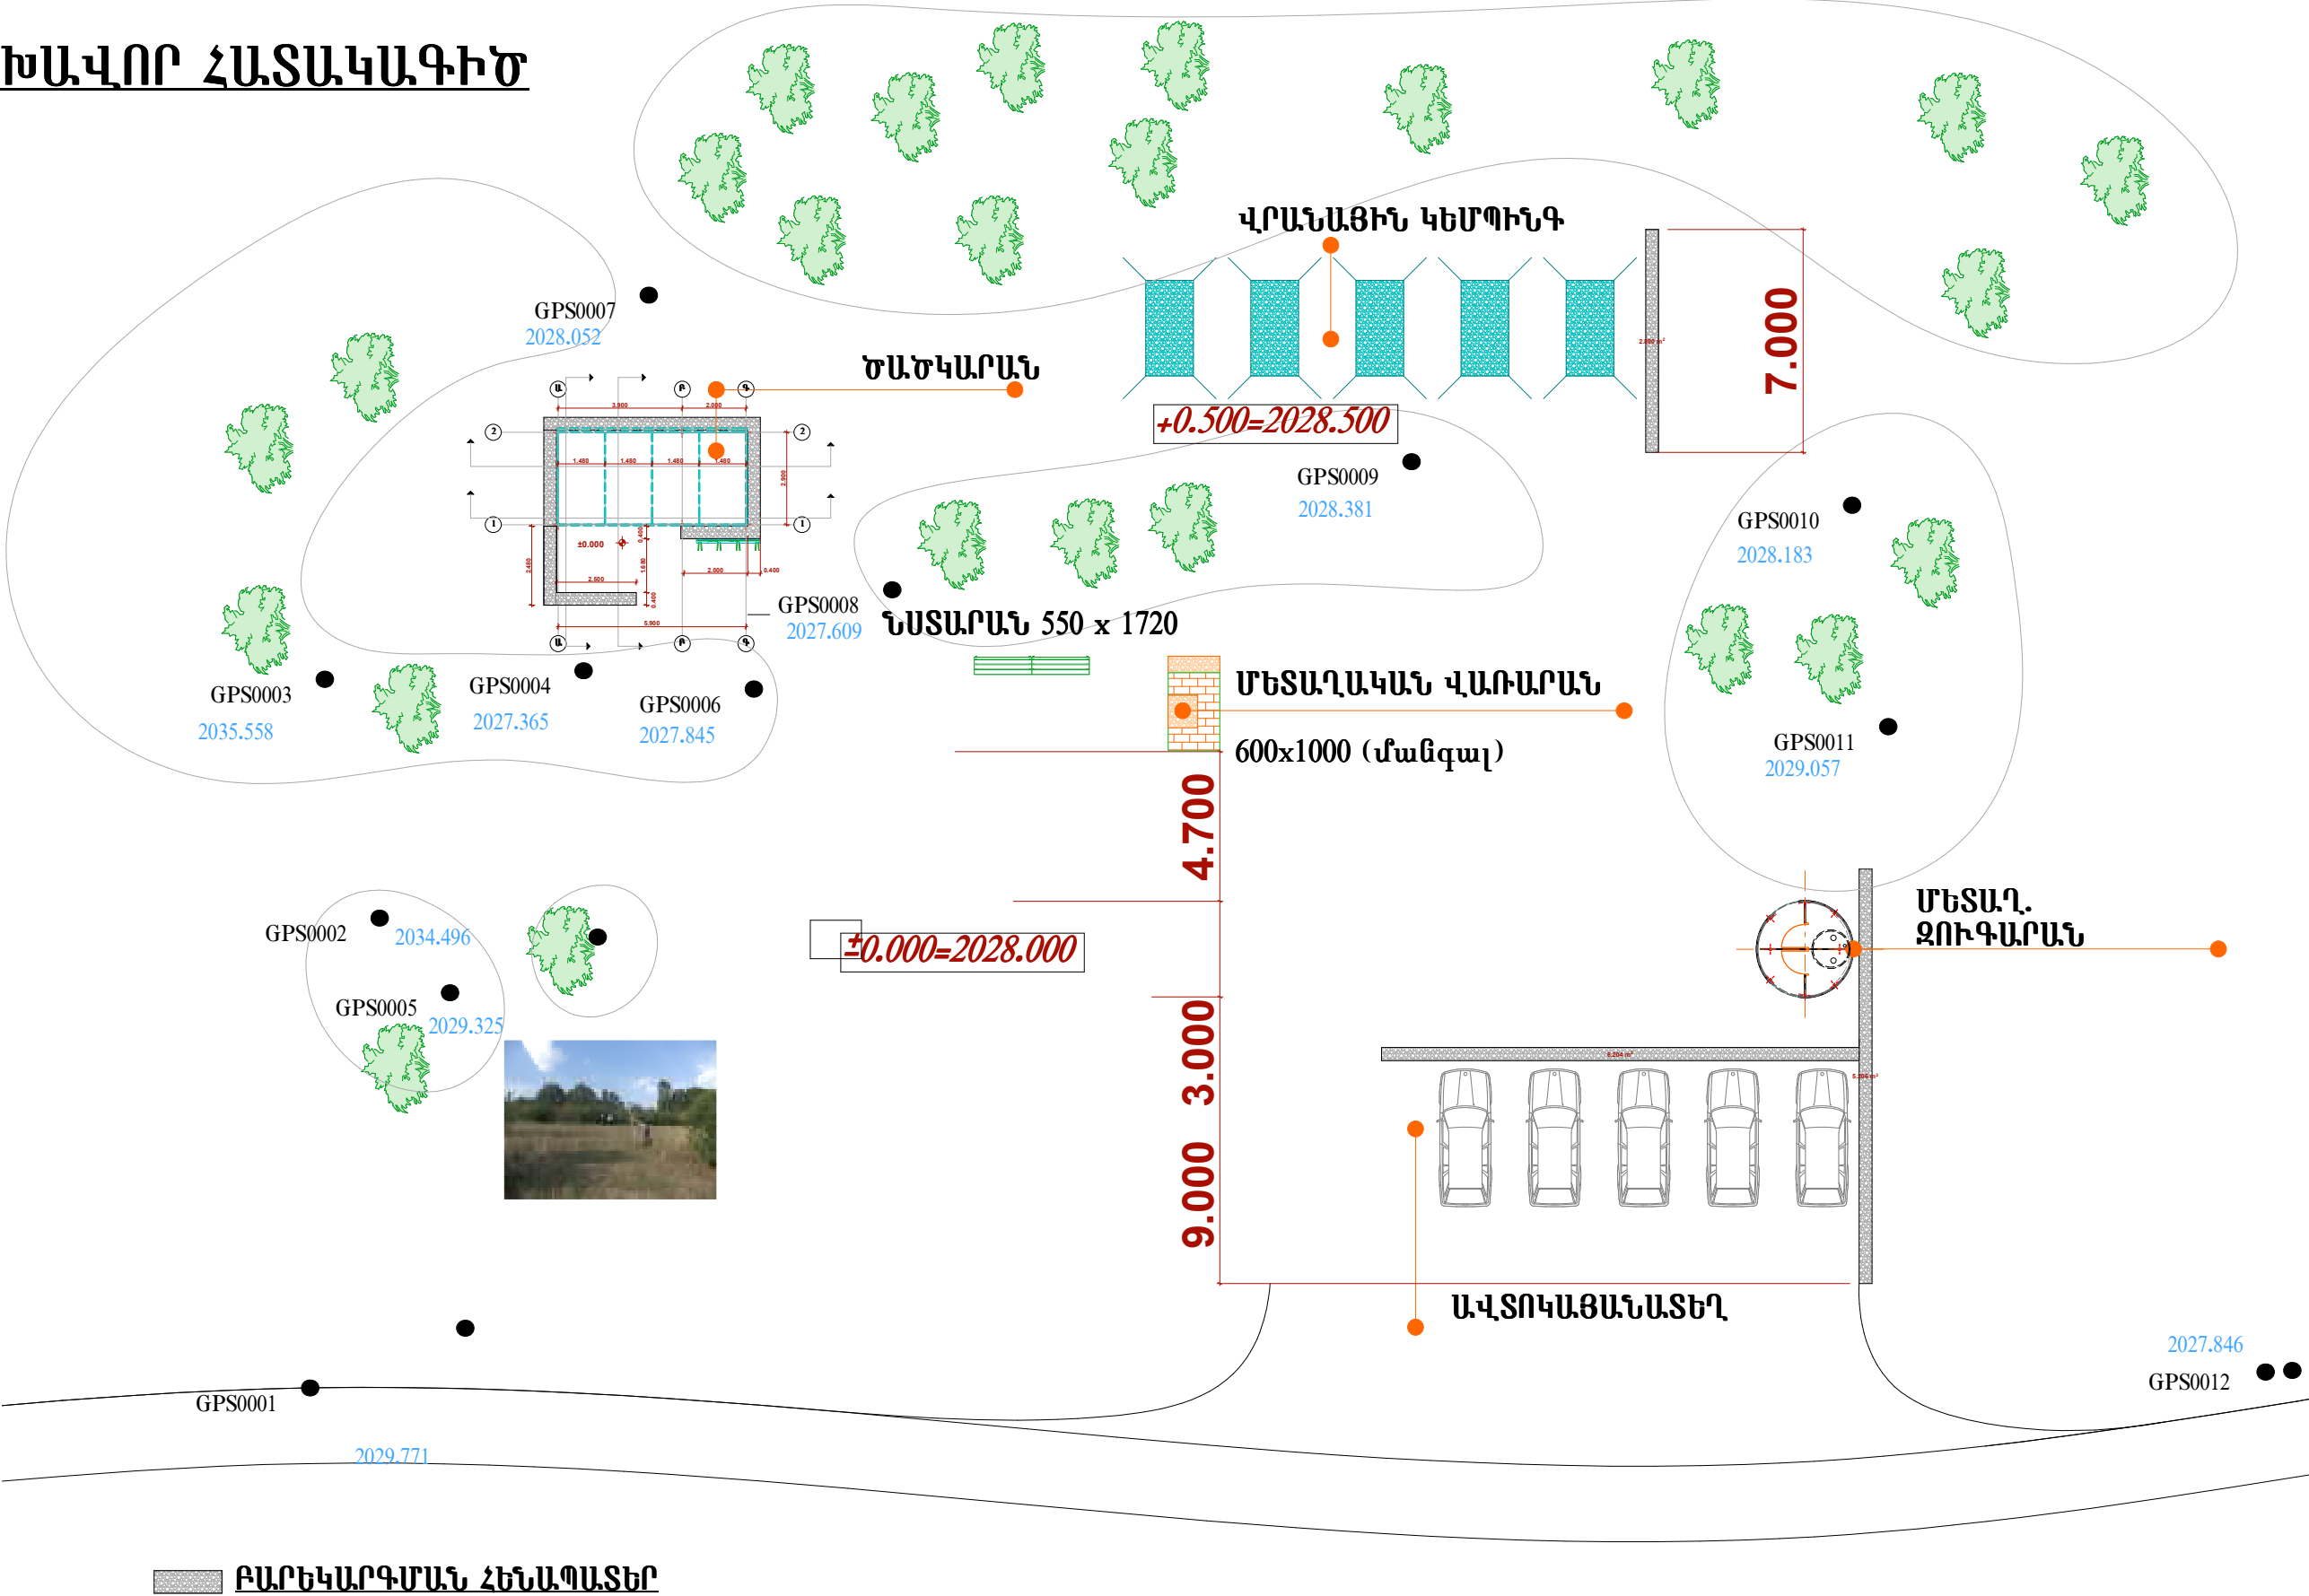

ԲԱՐԵԿԱՐԳՄԱՆ ՀԵՆԱՊԱՏԵՐ




ՇԻՐԱԿԻ ՄԱՐԶԻ ԲԵՐԴԱՇԵՆ ԳՅՈՒՂՈՒՄ, ԱՐՓԻ ԼՃԻ ՄԵՐԱՊԱՏՅԱՆ ԳՈՏՈՒՄ ՏԵՂԱԿԱՅՎԱԾ ՀԱՆԳՍԻ ԲԱՅՕԹՅԱՆ ՃԱՄԲԱՐ


ՊԱՏՎԵՐ

ՏՆՕՐԵՆ	Լ. ԳՐԻԳՈՐՅԱՆ		ՃԱՐՏԱՐԱՊԵՏԱՇԻՆԱՐԱՐԱԿԱՆ ՄԱՍ	ՓՈՒԼ	ԹԵՐԹ	ԹԵՐԹԵՐ
ՆԱԽԱԳԾԵՑ	Վ. ԹՈՒՄԱՆՅԱՆ		ԳԼԽԱՎՈՐ ՀԱՏԱԿԱԳԻԾ Մ 1:200	ԱՆ	ՃԾ-1	13
				»Թ.Ա.Հ.Գ.Գրիգ« ՍՊԸ		

ԳԼԽԱՎՈՐ ՀԱՏԱԿԱԳԻԾ

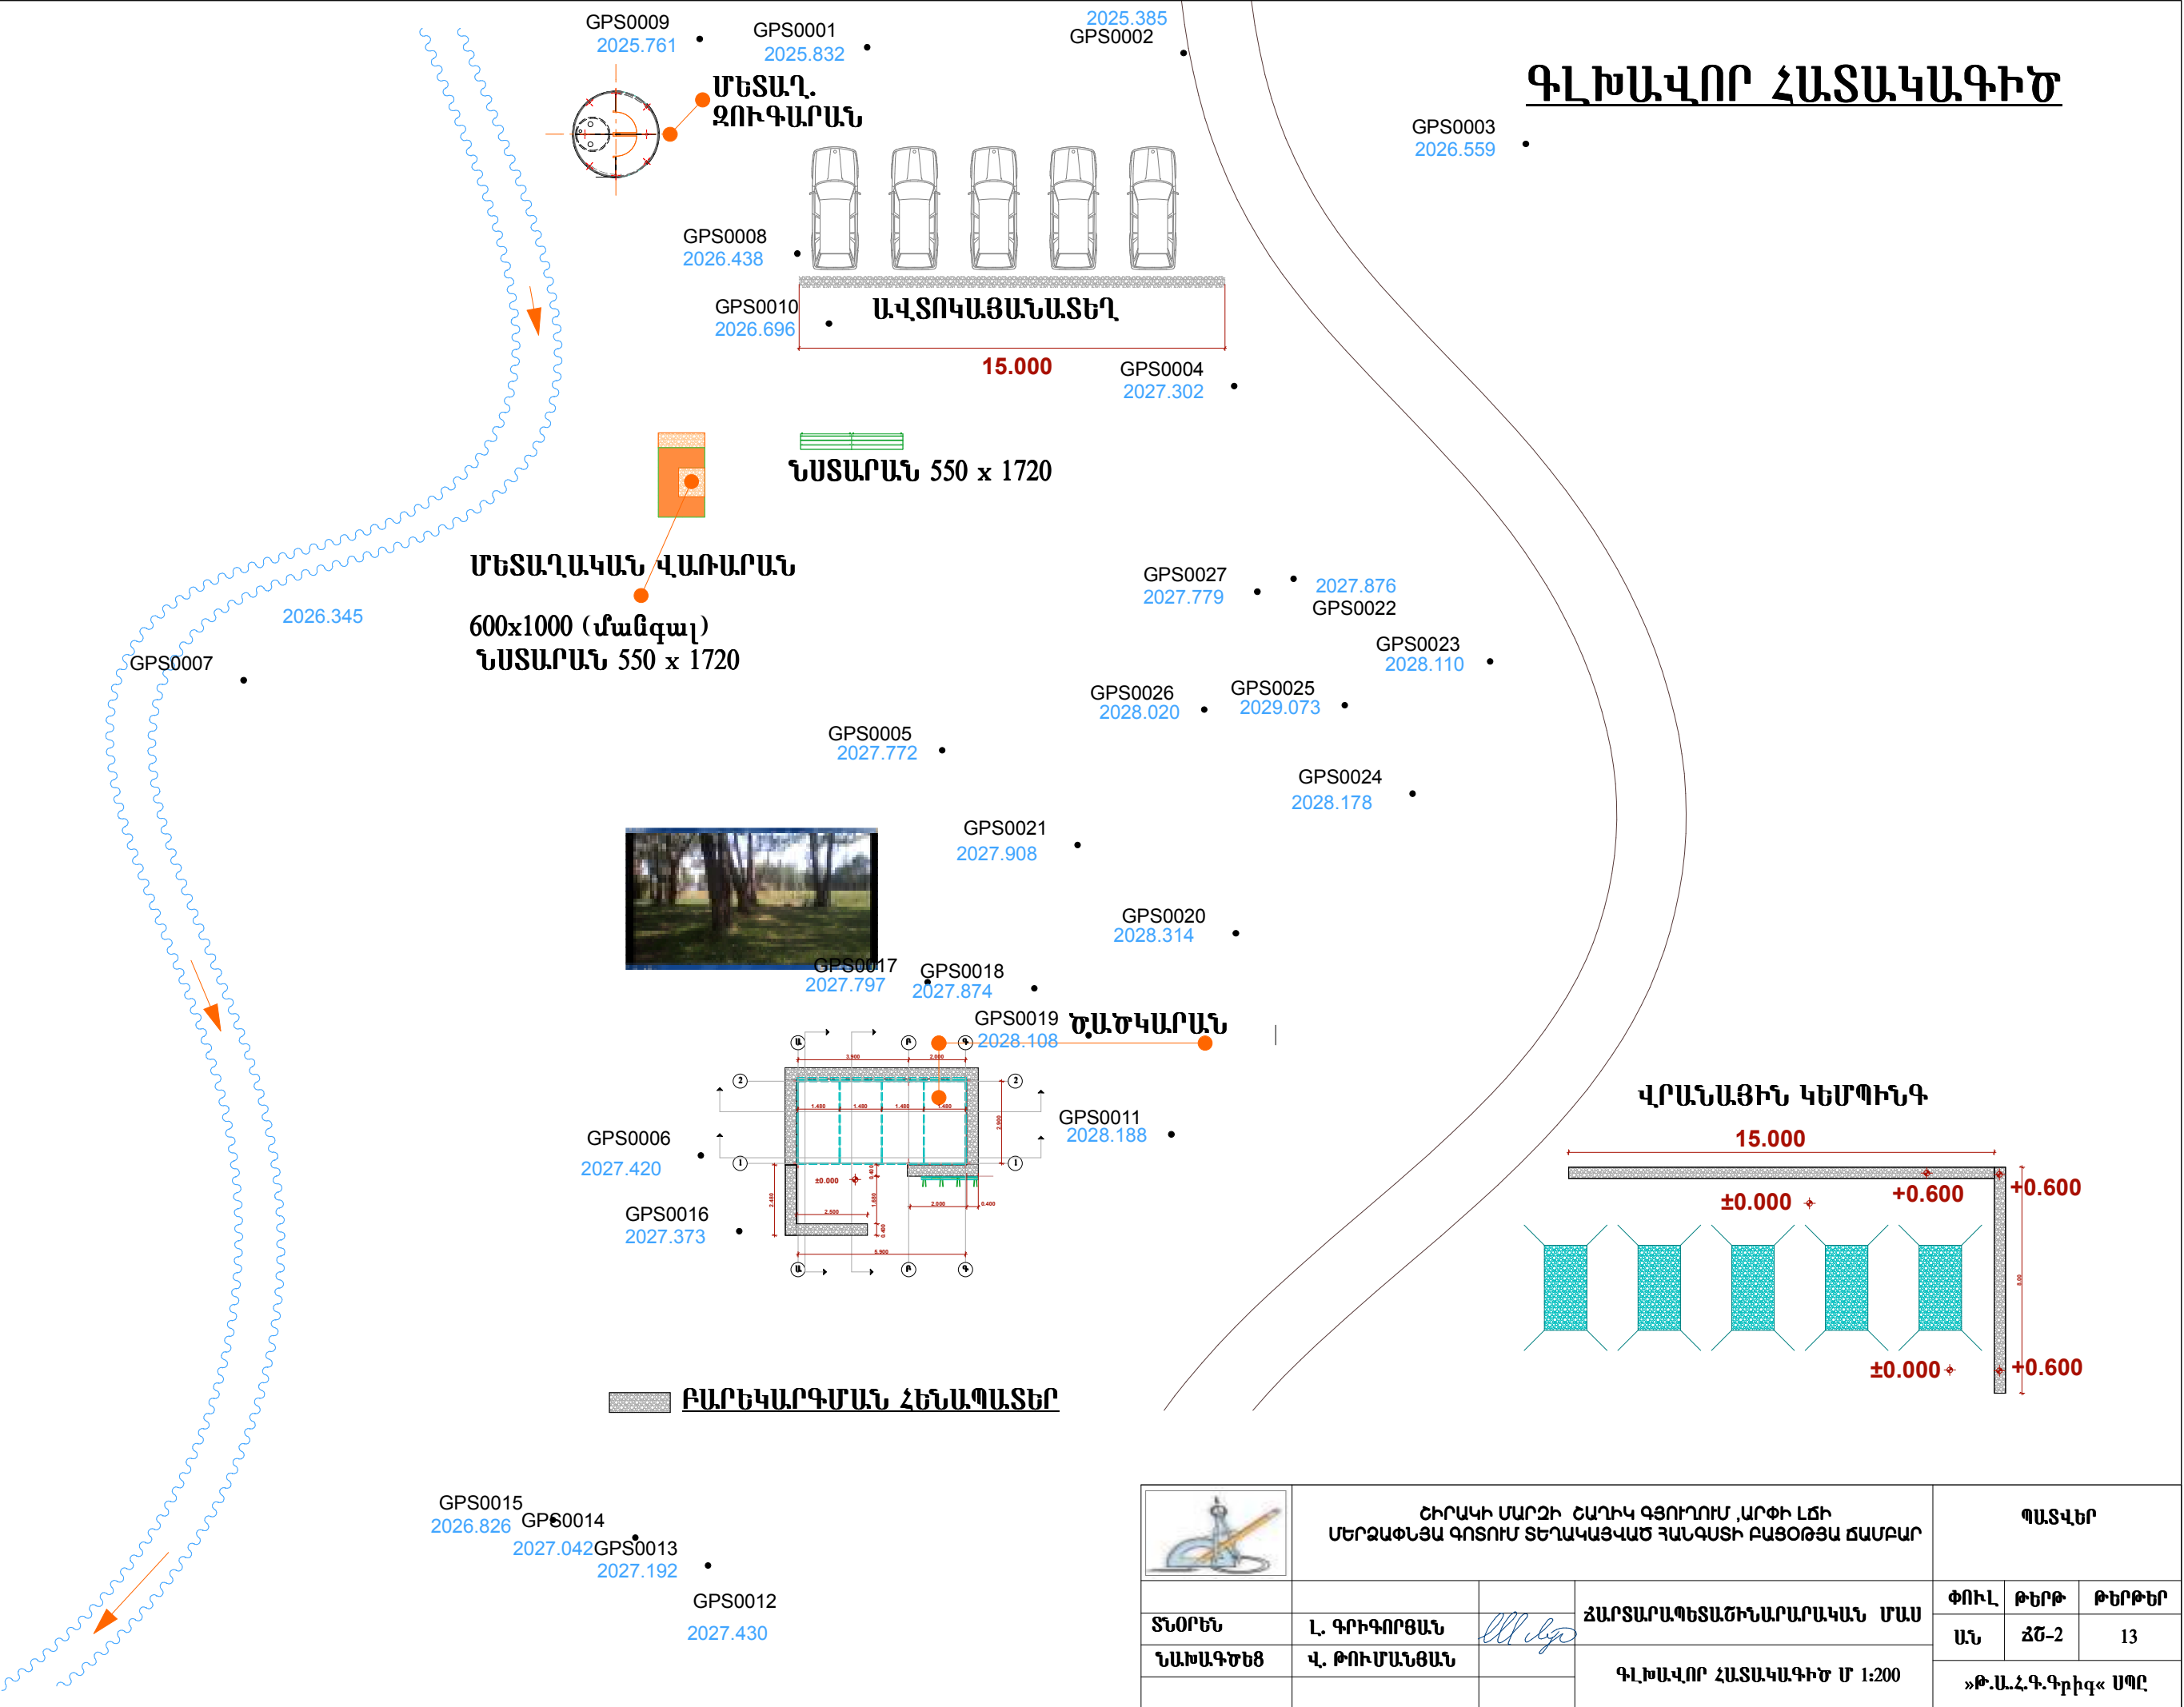



ՎՐԱՆԱՑԻՆ ԿԵՄՊԻՆԳ

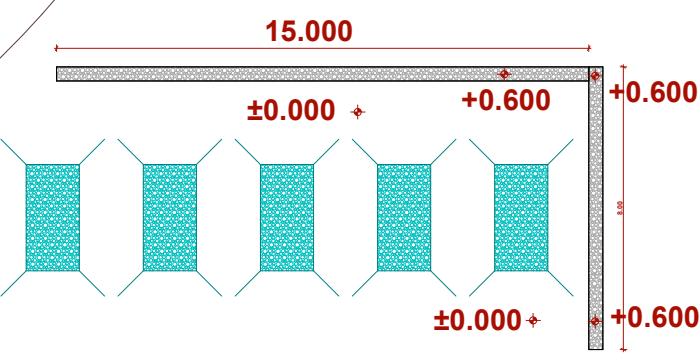


ԲԱՐԵԿԱՐԳՄԱՆ ՀԵՆԱՊԱՏԵՐ

	ՇԻՐԱԿԻ ՄԱՐԶԻ ՇԱՂԻԿ ԳՅՈՒՂՈՒՄ, ԱՐՓԻ ԼՃԻ ՄԵՐԱՊԵՏԱԳՈՐԾՈՒՄ ՏԵՂԱԿԱՑՎԱԾ ԴԱՆՈՍՏԻ ԲԱՅՕԹՅԱՆ ՃԱՄԲԱՐ			ՊԱՏՎԵՐ		
	ՏՆՕՐԵՆ	Լ. ԳՐԻԳՈՐՅԱՆ		ՃԱՐՏԱՐԱՊԵՏԱԾԻՆԱՐԱՐԱԿԱՆ ՄԱՍ	ՓՈՒԼ	ԹԵՐԹ
	ՆԱԽԱԳԾԵՑ	Վ. ԹՈՒՄԱՆՅԱՆ		ԳԼԽԱՎՈՐ ՀԱՏԱԿԱԳԻԾ Մ 1:200	ԱՆ	ՃԾ-2
					»Թ.Ա.Հ.Գ.Գրիգ« ՍՊԸ	

ՀԱՏԱԿԱԳԻԾ Մ 1:100

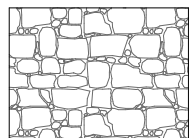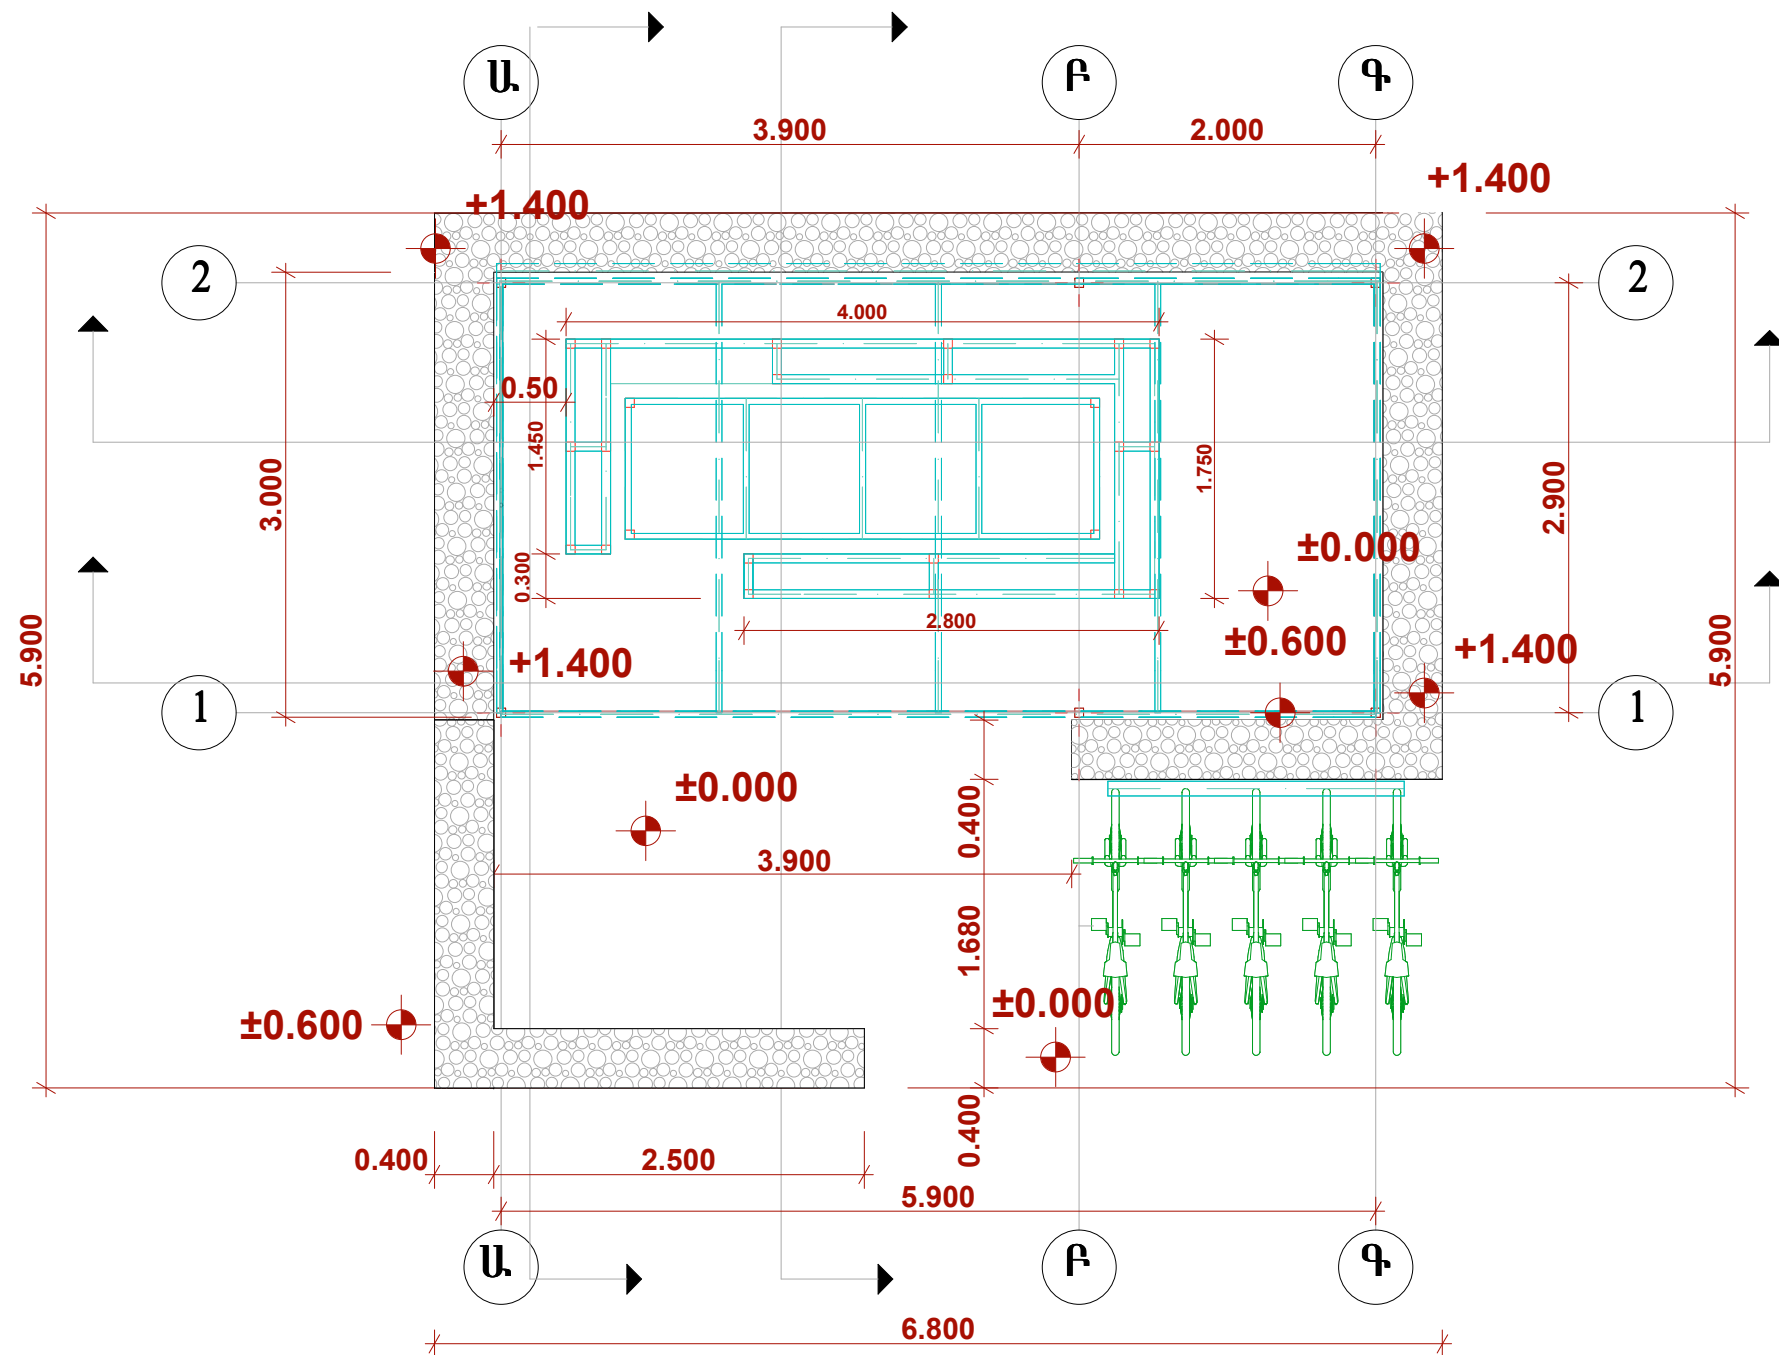

ՊԱՏ. ԱՆՄՇԱԿ
ԲԱԶԱԼՏԵ ԲԱՐՈՎ


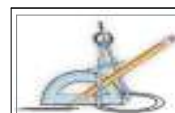


ՇԻՐԱԿԻ ՄԱՐԶԻ ԲԵՐԴԱՇԵՆ ԵՎ ՇԱՂԻԿ
ԳՅՈՒՂԵՐՈՒՄ, ԱՐՓԻ ԼՃԻ ՄԵՐՁԱՓՆԹԱ ԳՈՏՈՒՄ ՏԵՂԱԿԱԹՎԱԾ
ՀԱՆԳԱՏԻ ԲԱՑՈԹԵԱ ՃԱՄԲԱՐ

ՊԱՏՎԵՐ

ՏՆՕՐԵՆ	Լ. ԳՐԻԳՈՐՅԱՆ	ՃԱՐՏԱՐԱՊԵՏԱՇԻՆԱՐԱՐԱԿԱՆ ՄԱՍ	ՓՈՒԼ	ԹԵՐԹ	ԹԵՐԹԵՐ
ՆԱԽԱԳԾԵՑ	Վ. ԹՈՒՄԱՆՅԱՆ	ԾԱԾԿԱՐԱՆ ՀԱՏԱԿԱԳԻԾ Մ 1:75	ԱՆ	ՃԾ-3	13
			»Թ.Ա.Հ.Գ.Գրիգ« ՍՊԸ		


ՀԱՏԱԿԱԳԻԾ Մ 1:100

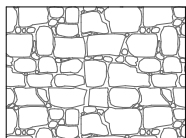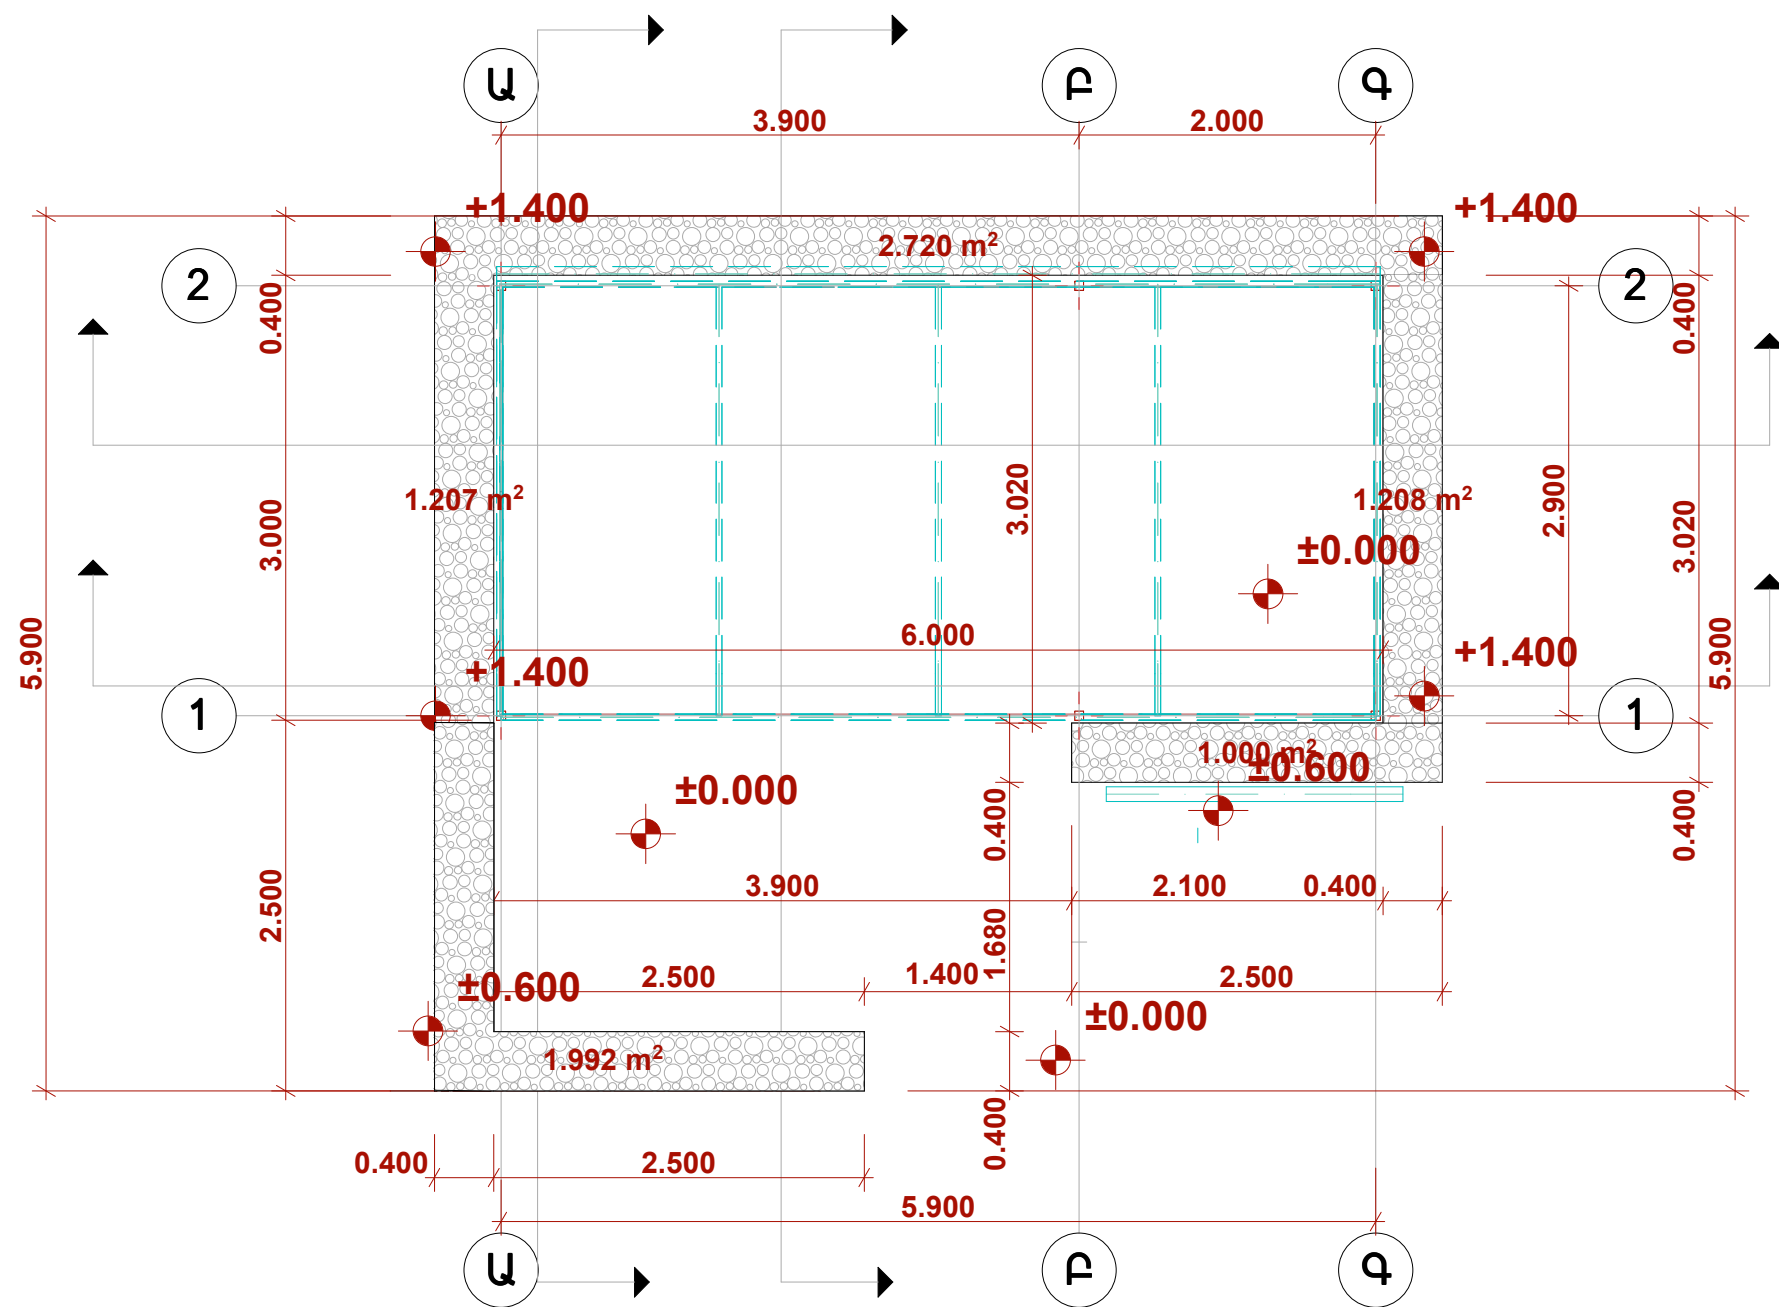


ՊԱՏ. ԱՆՄՇԱԿ
ԲԱԶԱԼՏԵ ՔԱՐՈՎ

	ԾԻՐԱԿԻ ՄԱՐԶԻ ԲԵՐԴԱՇԵՆ ԵՎ ՇԱՂԻԿ ԳՅՈՒՂԵՐՈՒՄ, ԱՐՓԻ ԼՃԻ ՄԵՐԶԱՓՆԹԱ ԳՈՏՈՒՄ ՏԵՂԱԿԱՑՎԱԾ ՀԱՆԳԱՏԻ ԲԱՑՈԹՅԱ ՀԱՄԱՐ			ՊԱՏՎԵՐ		
				ՀԱՐՏԱՐԱՊԵՏԱՇԻՆԱՐԱՐԱԿԱՆ ՄԱՍ	ՓՈՒԼ	ԹԵՐԹ
ՏՆՕՐԵՆ	Լ. ԳՐԻԳՈՐՅԱՆ				ԱՆ	ՃԾ-4
ՆԱԽԱԳԾԵՑ	Վ. ԹՈՒՄԱՆՅԱՆ			ԾԱԾԿԱՐԱՆ ՀԱՏԱԿԱԳԻԾ Մ 1:75		13
					»Թ.Ա.Հ.Գ.Գրիգ« ՍՊԸ	


ՃԱԿԱՏ ԸՍՏ «2-1» ԱՌԱՆՑՔՆԵՐԻ

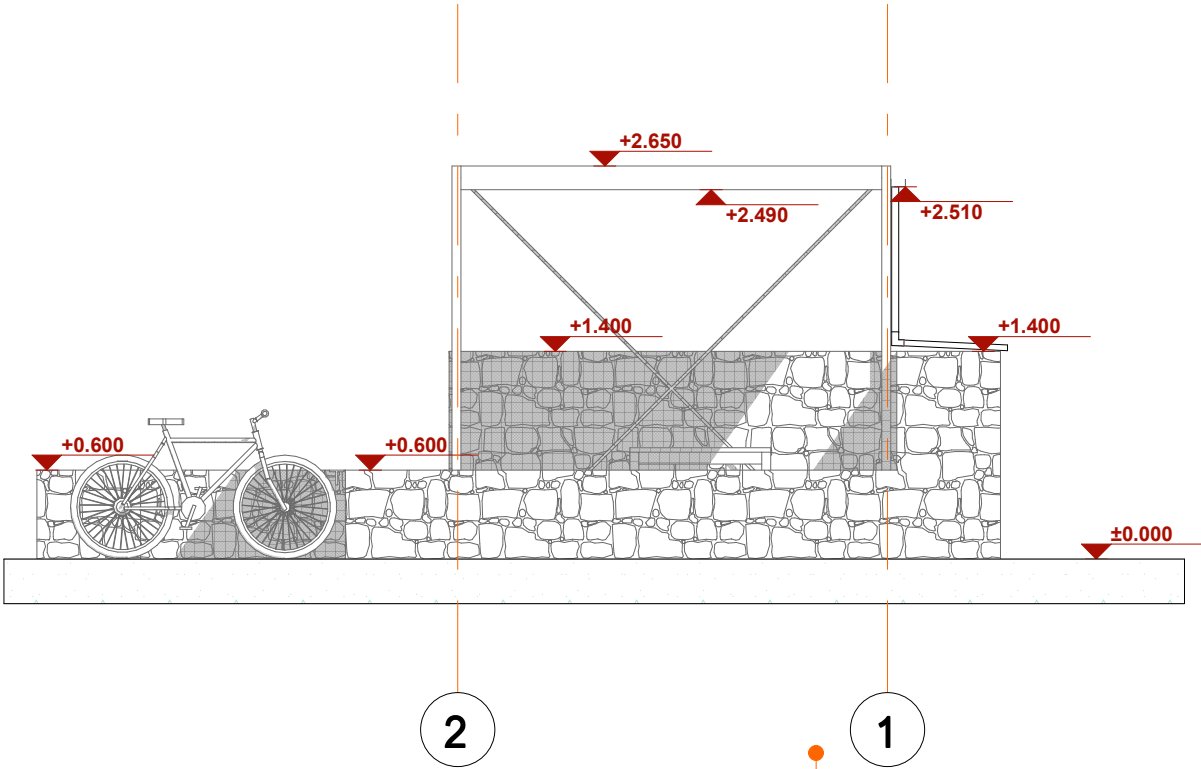


ՃԱԿԱՏ ԸՍՏ «Գ-Ա» ԱՌԱՆՑՔՆԵՐԻ

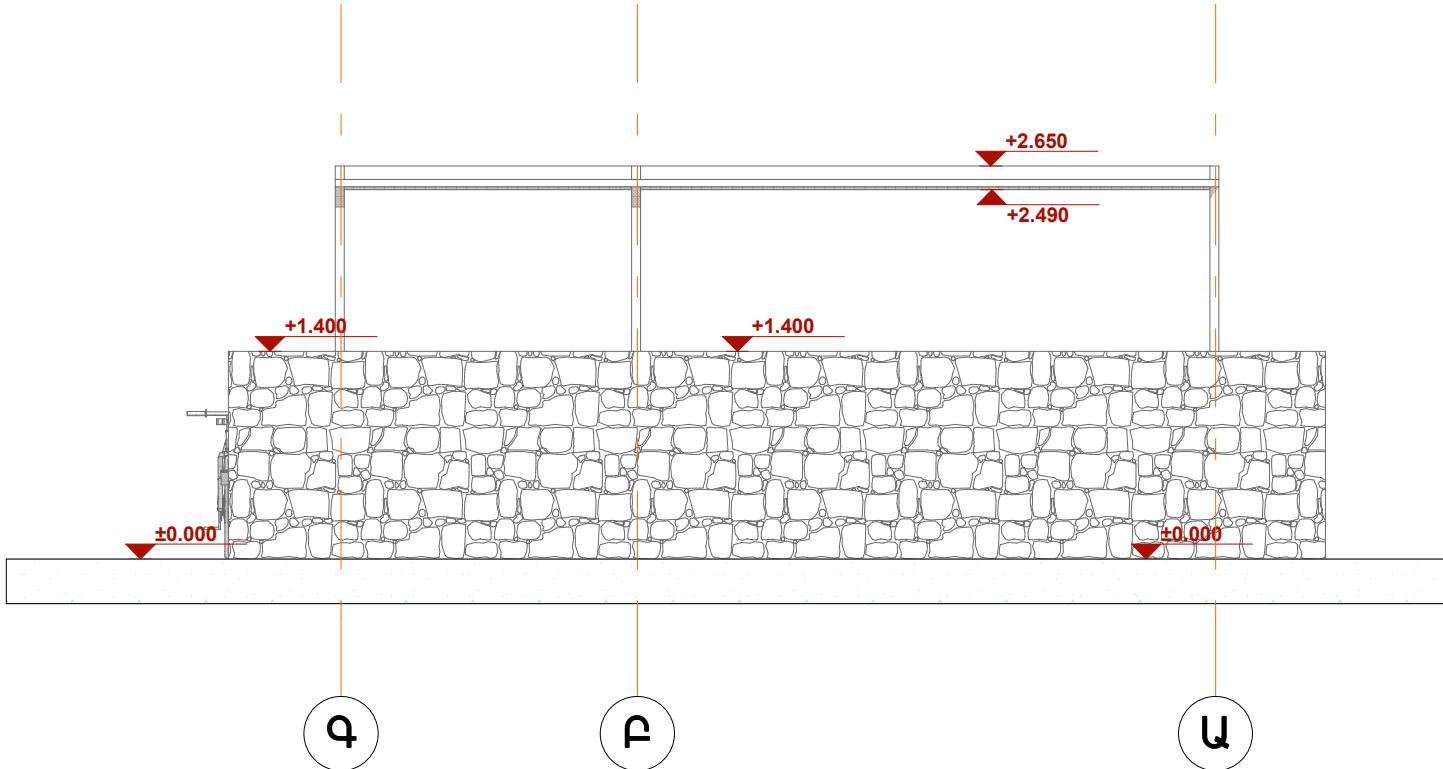

ՃԱԿԱՏ ԸՍՏ «Ա-Գ» ԱՌԱՆՑՔՆԵՐԻ

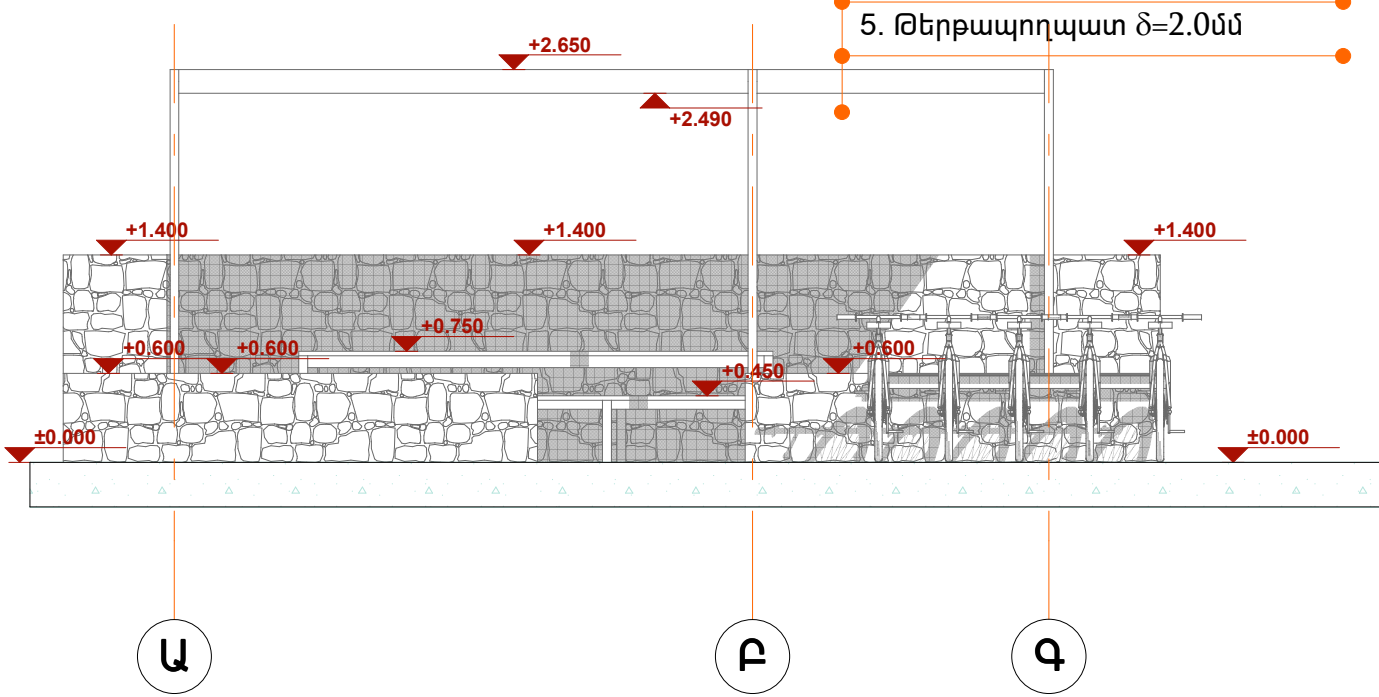


ՃԱԿԱՏ ԸՍՏ «1-2» ԱՌԱՆՑՔՆԵՐԻ

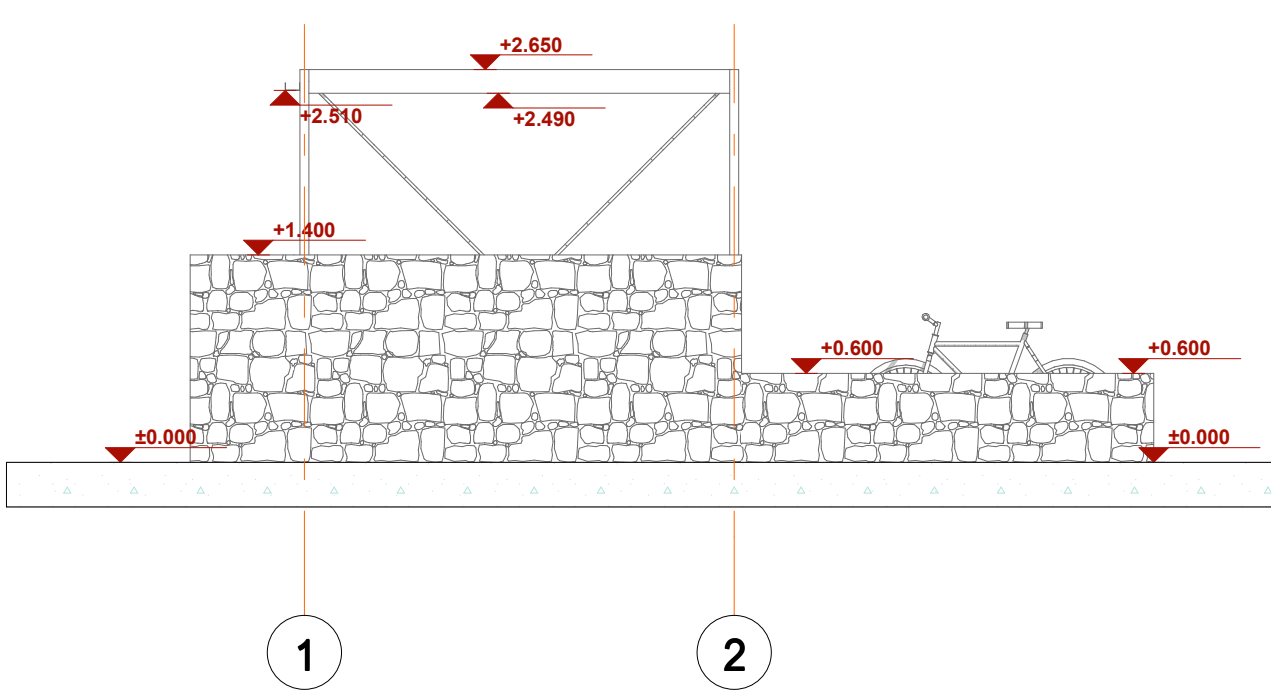


- 1. Տեղական հողի շերտ 10-15 սմ
- 2. Geotextile 1 շերտ
- 3. Մանրահատիկ պենզաքար 5սմ հաստությամբ, S=18մ²
- 4. Մեկուսիչ հանքաձյուղ 2 շերտ
- 5. Թերթապողպատ δ=2.0մմ

	ՇԻՐԱԿԻ ՄԱՐԶԻ ԲԵՐԴԱՇԵՆ ԵՎ ՇԱՂԻԿ ԳԹՈՒՂԵՐՈՒՄ ,ԱՐՓԻ ԼՃԻ ՄԵՐՁԱՓՆՅԱ ԳՈՏՈՒՄ ՏԵՂԱԿԱՑՎԱՄ ԶԱՆԳԱՏԻ ԲԱՑՈԹՅԱ ՃԱՄԲԱՐ			ՊԱՏՎԵՐ		
			ԾԱՐՏԱՐԱՊԵՏԱԾԻՆԱՐԱՐԱԿԱՆ ՄԱՍ	ՓՈԽ	ԹԵՐԹ	ԹԵՐԹԵՐ
ՏՆՕՐԵՆ	Լ. ԳՐԻԳՈՐՅԱՆ			ԱՆ	ՃՇ-5	13
ՆԱԽԱԳԾԵՑ	Վ. ԹՈՒՄԱՆՅԱՆ		ԾԱԾԿԱՐԱՆ ՃԱԿԱՏՆԵՐ Մ 1:100	«Թ.Ա.Յ.Գ.Գրիգ» ՍՊԸ		


ԿՏՐՎԱԾՔ 1 - 1 Մ 1:100

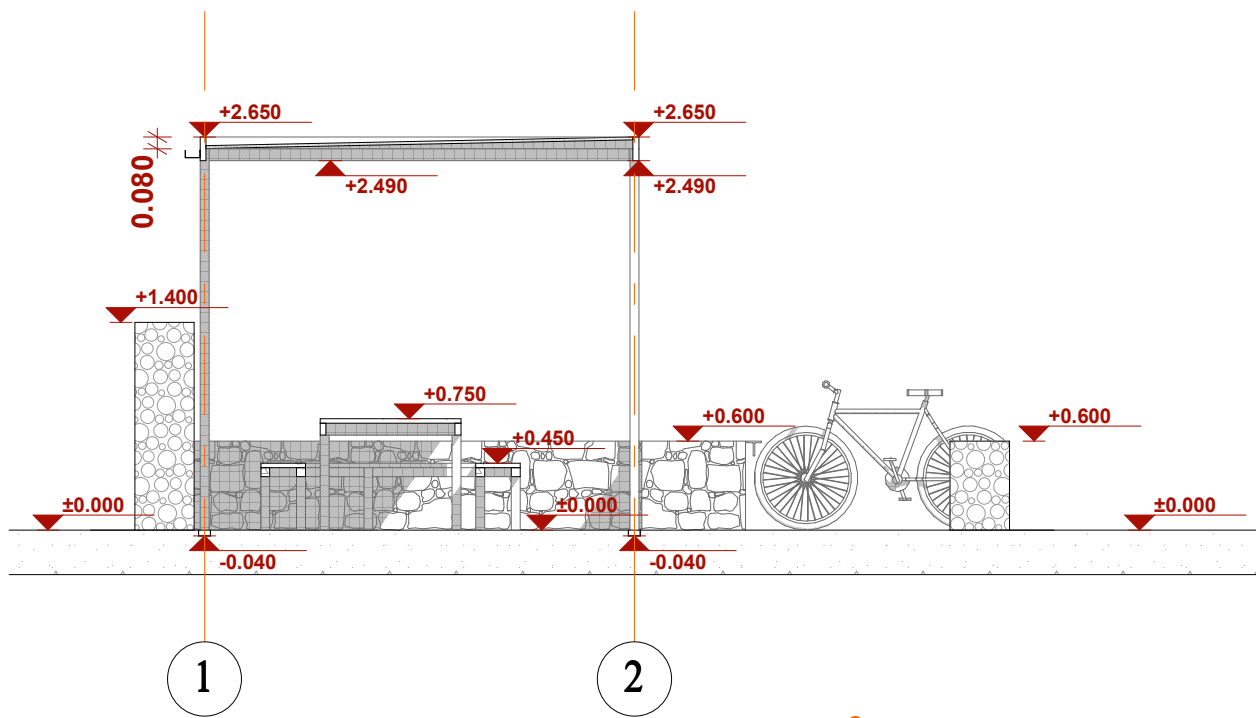


ԿՏՐՎԱԾՔ 2 - 2 Մ 1:100

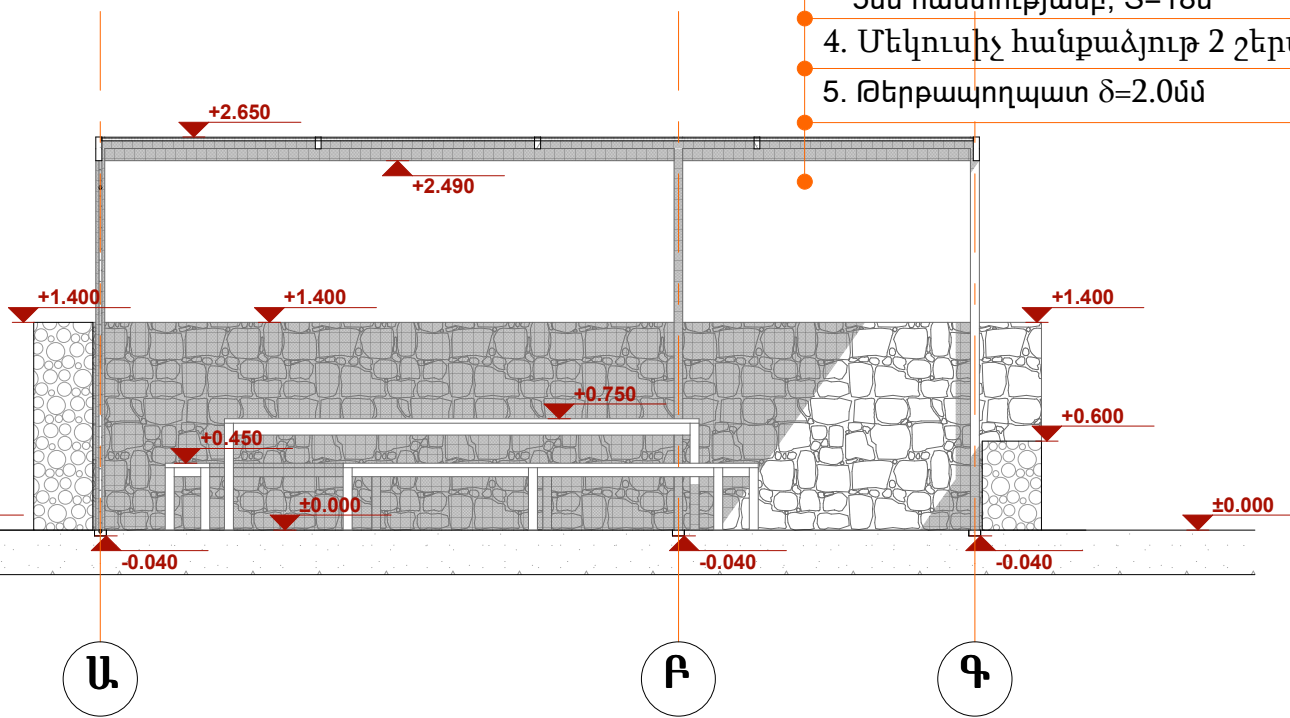

ԿՏՐՎԱԾՔ 3 - 3 Մ 1:100

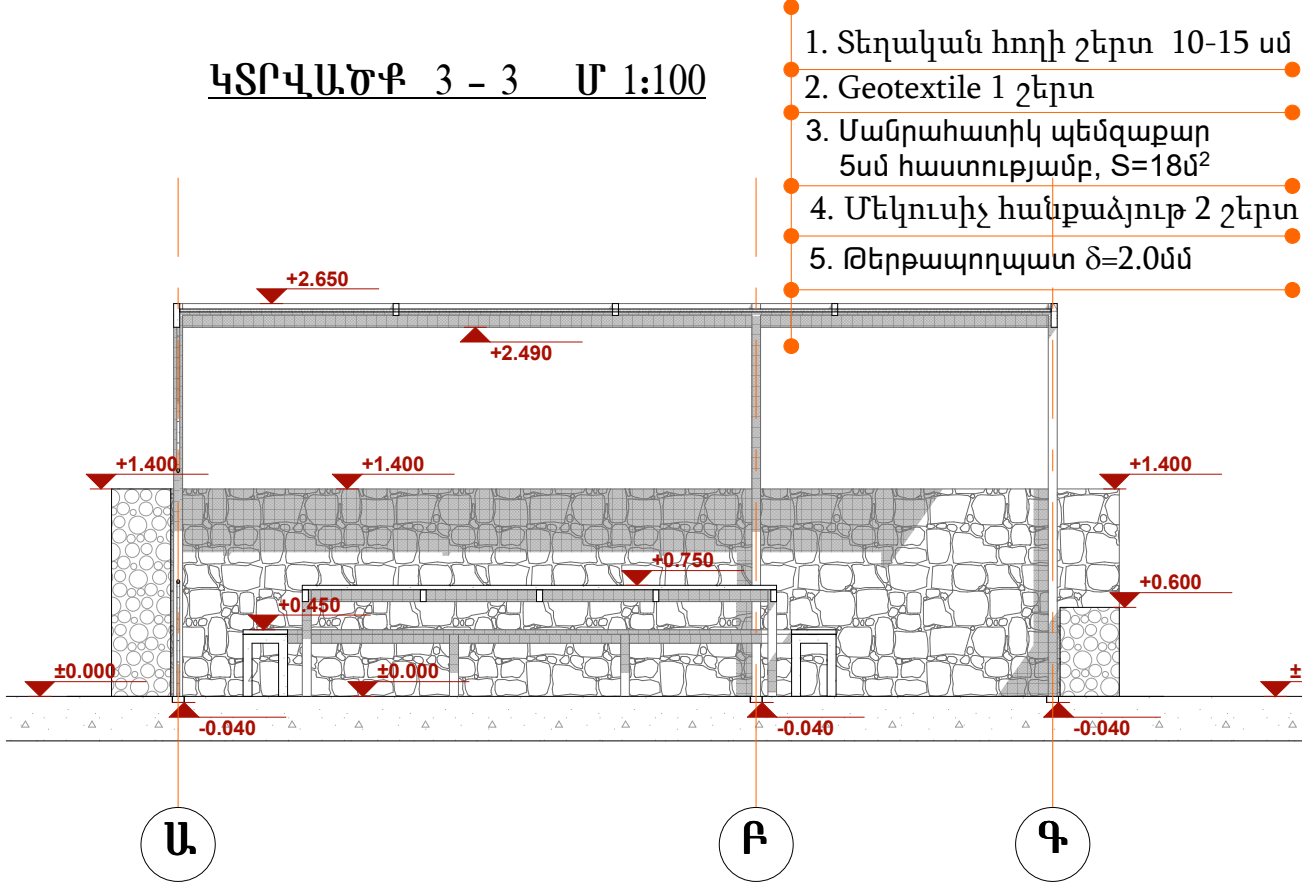


ԿՏՐՎԱԾՔ 4 - 4 Մ 1:100

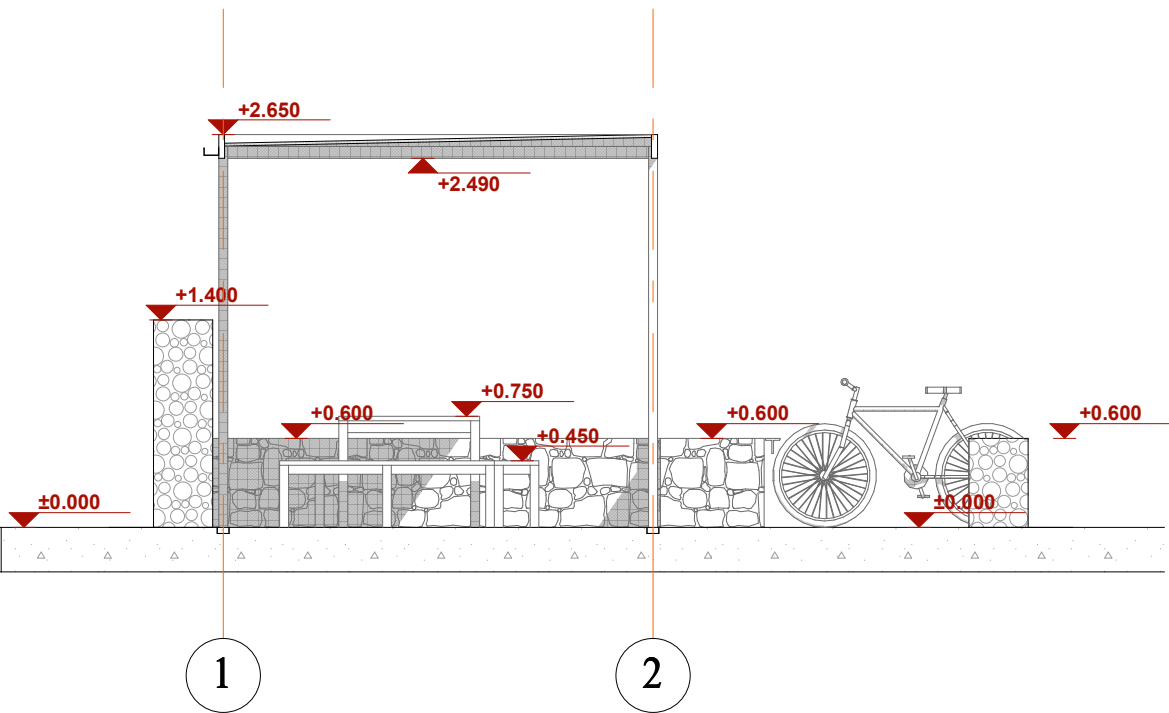

1. Տեղական հողի շերտ 10-15 սմ
2. Geotextile 1 շերտ
3. Մանրահատիկ պենզաքար 5սմ հաստությամբ, S=18մ²
4. Մեկուսիչ հանքաձյուղ 2 շերտ
5. Թերթապողպատ δ=2.0մմ

1. Տեղական հողի շերտ 10-15 սմ
2. Geotextile 1 շերտ
3. Մանրահատիկ պենզաքար 5սմ հաստությամբ, S=18մ²
4. Մեկուսիչ հանքաձյուղ 2 շերտ
5. Թերթապողպատ δ=2.0մմ

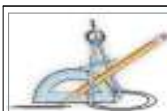


ՇԻՐԱԿԻ ՄԱՐԶԻ ԲԵՐԴԱՇԵՆ ԵՎ ՇԱՂԻԿ ԳԹՈՒՂԵՐՈՒՄ, ԱՐՓԻ ԼՃԻ ՄԵՐԶԱՓՆՅԱԳՈՏՈՒՄ ՏԵՂԱԿԱՅՎԱԾ ՀԱՆԳՍՏԻ ԲԱՑՈԹՅԱ ՀԱՄԱՐ

ՊԱՏՎԵՐ


ՏՆՕՐԵՆ	Լ. ԳՐԻԳՈՐՅԱՆ	ՀԱՐՏԱՐԱՊԵՏԱՇԻՆԱՐԱՐԱԿԱՆ ՄԱՍ	ՓՈՒԼ	ԹԵՐԹ	ԹԵՐԹԵՐ
ՆԱԽԱԳԵՏԵՑ	Վ. ԹՈՒՄԱՆՅԱՆ	ԾԱԾԿԱՐԱՆ	ԱՆ	ՀԾ-6	13
		ԿՏՐՎԱԾՔՆԵՐ 1-1, 2-2, 3-3, 4-4 Մ 1:100	»Թ.Ա.Հ.Գ.Գրիգ« ՍՊԸ		

ՏԱՆԻՔԻ ՀԱՏԱԿԱԳԻԾ Մ 1:100

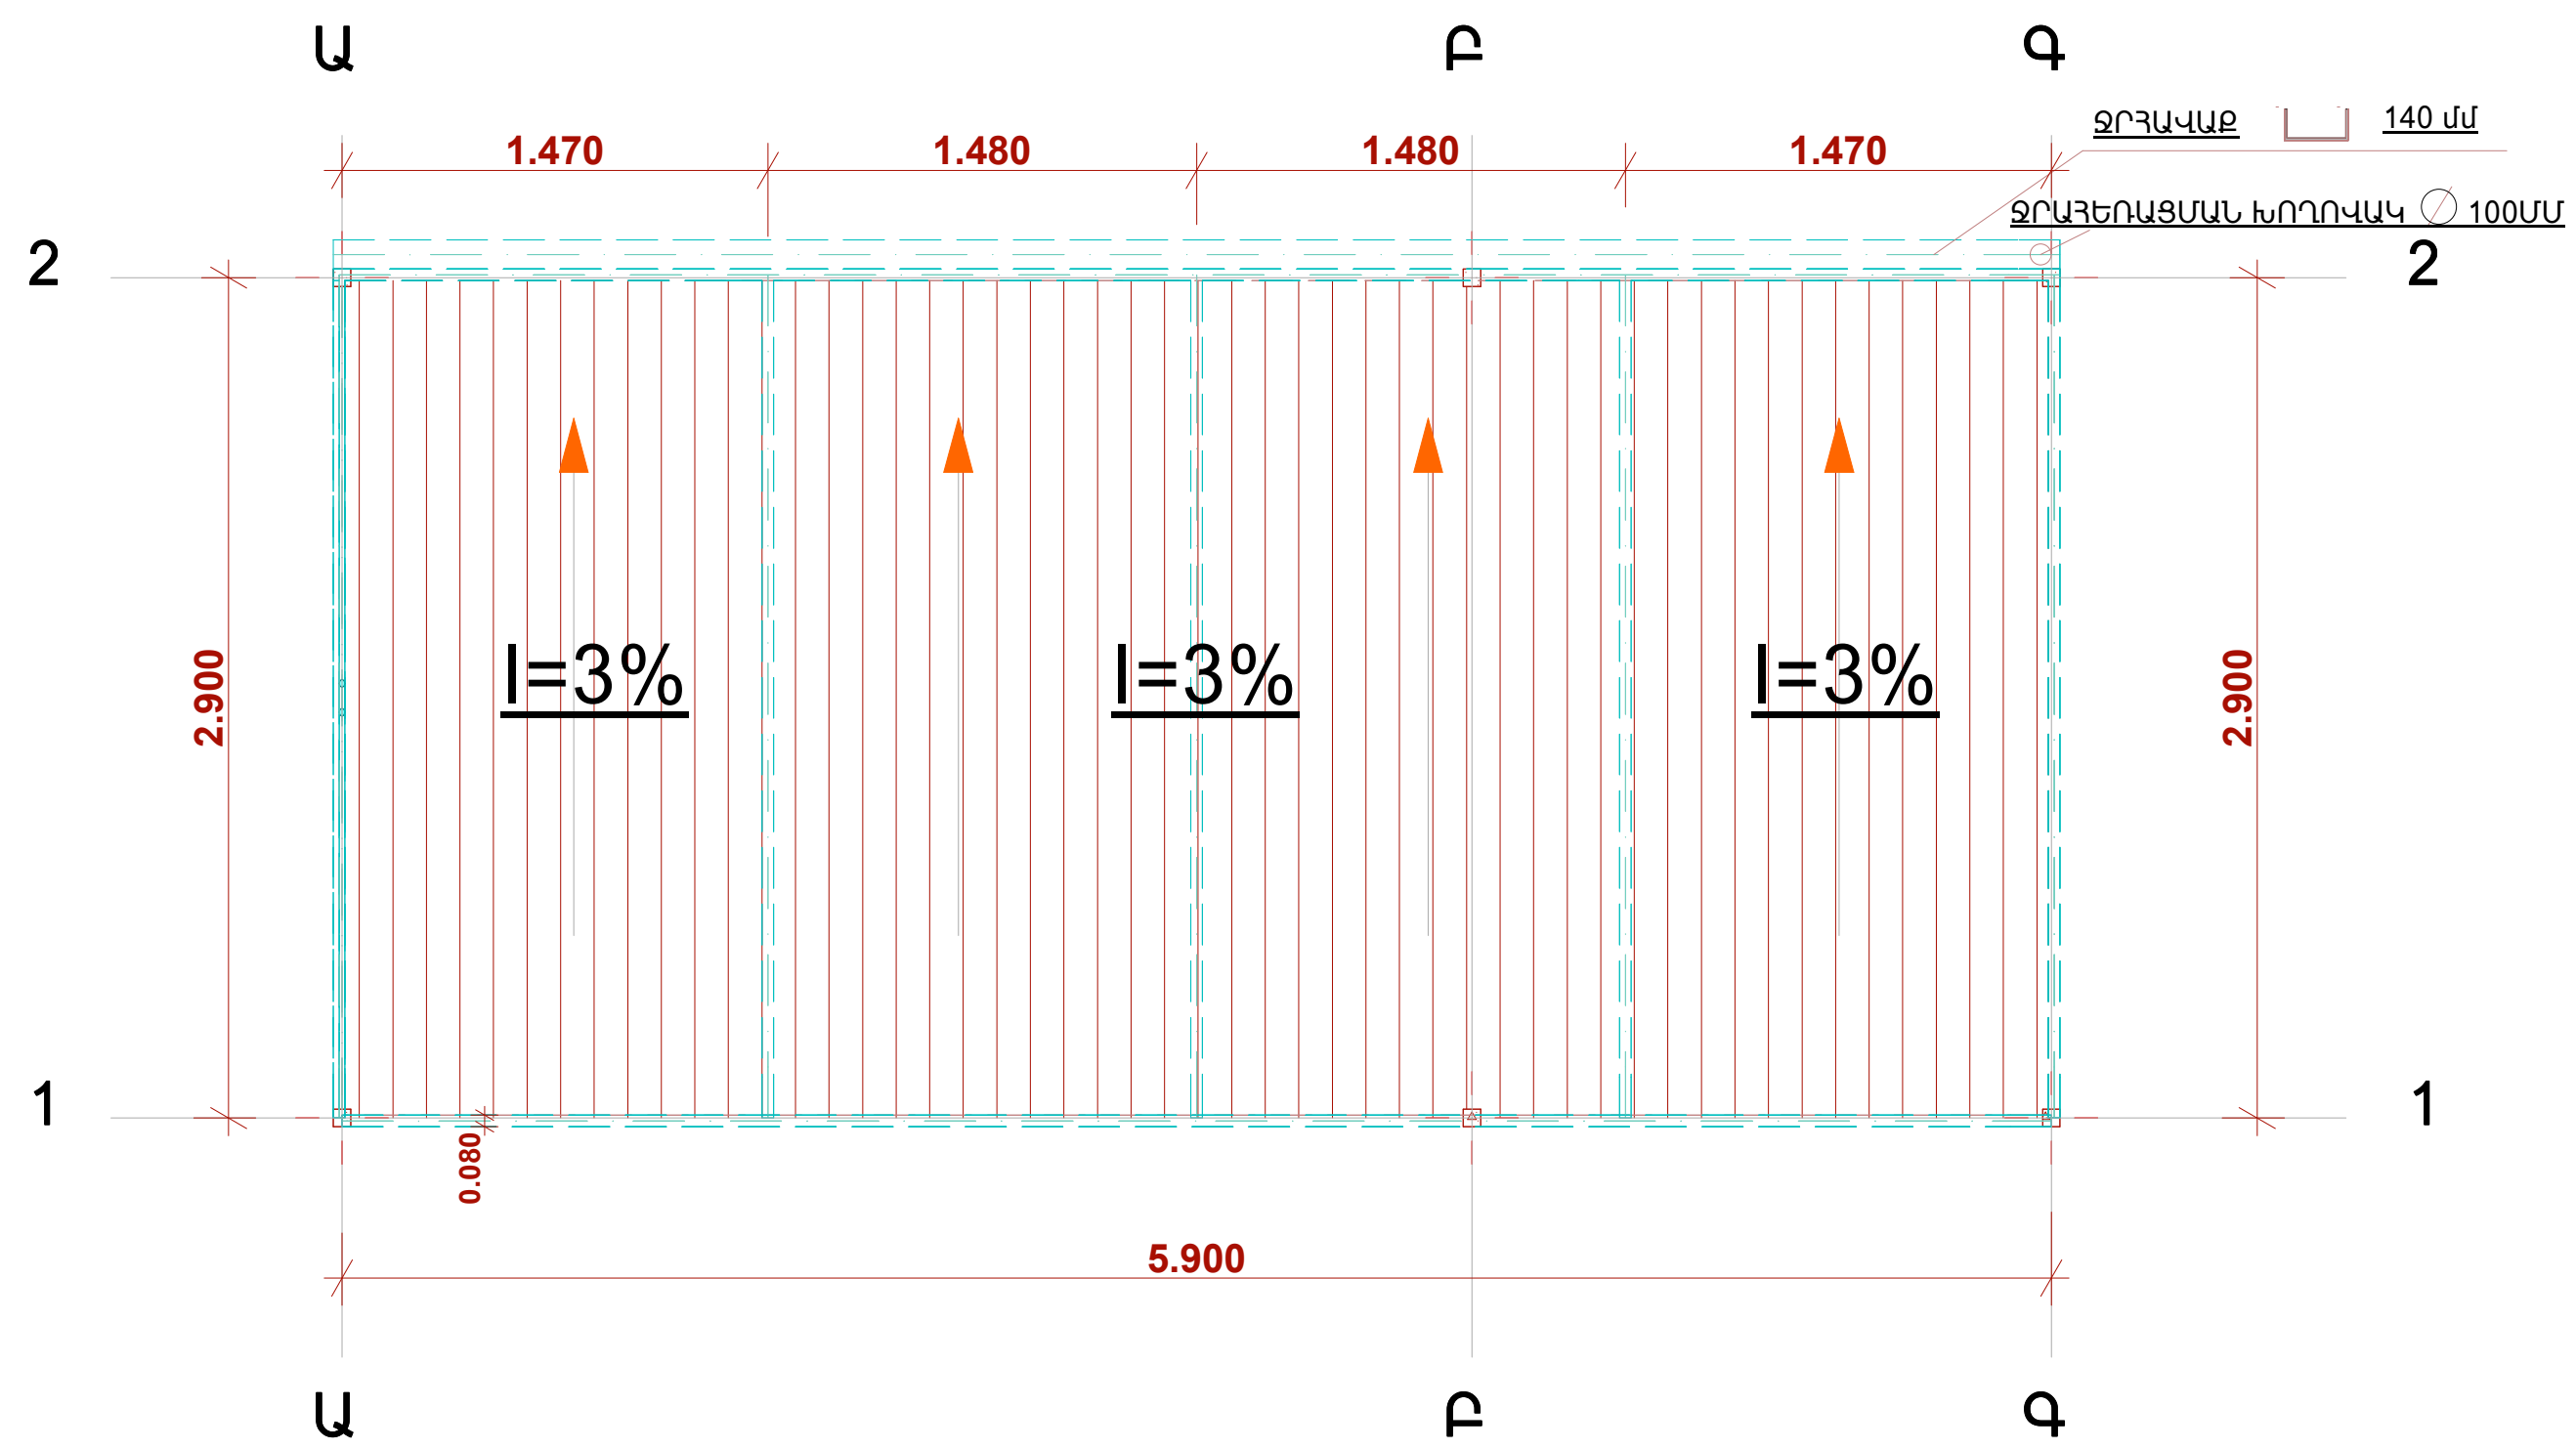

	ՇԻՐԱԿԻ ՄԱՐԶԻ ԲԵՐԴԱՇԵՆ ԵՎ ՇԱՂԻԿ ԳԾՈՒՂՆԵՐՈՒՄ, ԱՐՓԻ ԼՃԻ ՄԵՐՋԱՓՆՅԱԿԱՆ ԳՈՏՈՒՄ ՏԵՂԱԿԱՑՎԱԾ ՀԱՆԳՍՏԻ ԲԱՑՈԹՅԱՆ ՀԱՄԱՐ			ՊԱՏՎԵՐ		
	ՏՆՕՐԵՆ	Լ. ԳՐԻԳՈՐՅԱՆ		ՀԱՐՏԱՐԱՊԵՏԱՇԻՆԱՐԱՐԱԿԱՆ ՄԱՍ	ՓՈՒԼ	ԹԵՐԹ
	ՆԱԽԱԳԾԵՑ	Վ. ԹՈՒՄԱՆՅԱՆ		ԾԱԾԿԱՐԱՆ	ԱՆ	ԹԵՐԹԵՐ
					»Թ.Ա.Հ.Գ.Գրիգ« ՍՊԸ	


12.160 m²

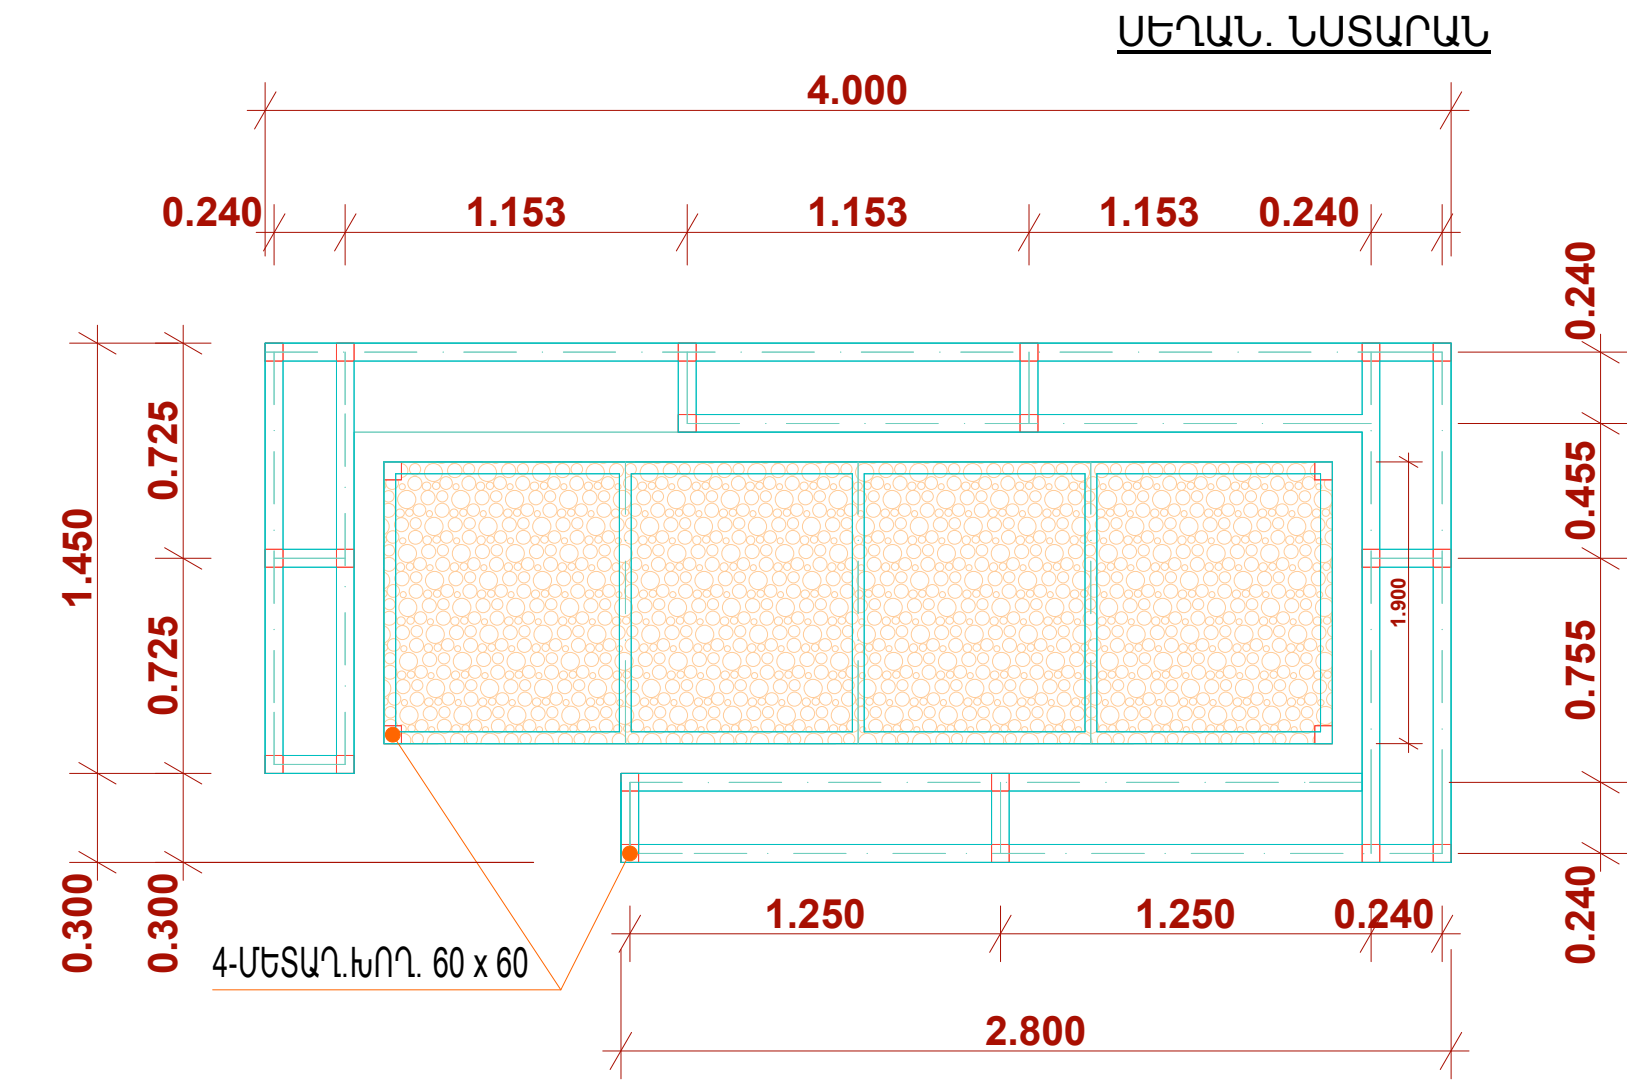




ՄԵՏԱՂ.ԿՈՆՍՏՐՈՒԿՑԻԱ
ՄԵՂԱՆ. ՆՍԱՐԱՆ

1 - ՄԵՏԱՂ.ԽՈՂ. 60 x 60	---	4.0 Գ.Մ.
2 - ՄԵՏԱՂ.ԽՈՂ. 40 x 80		10.2 Գ.Մ.
3 - ՄԵՏԱՂ.ԽՈՂ. 40 x 40		37.0 Գ.Մ.
4 - ՏԱԽՏԱԿ 30 x 150		0.25 Մ³


Սեղանի և նստարանների հիմքերի պատրաստում
Հողի քանդում 0.7 խմ
Բետոն 0.7 խմ

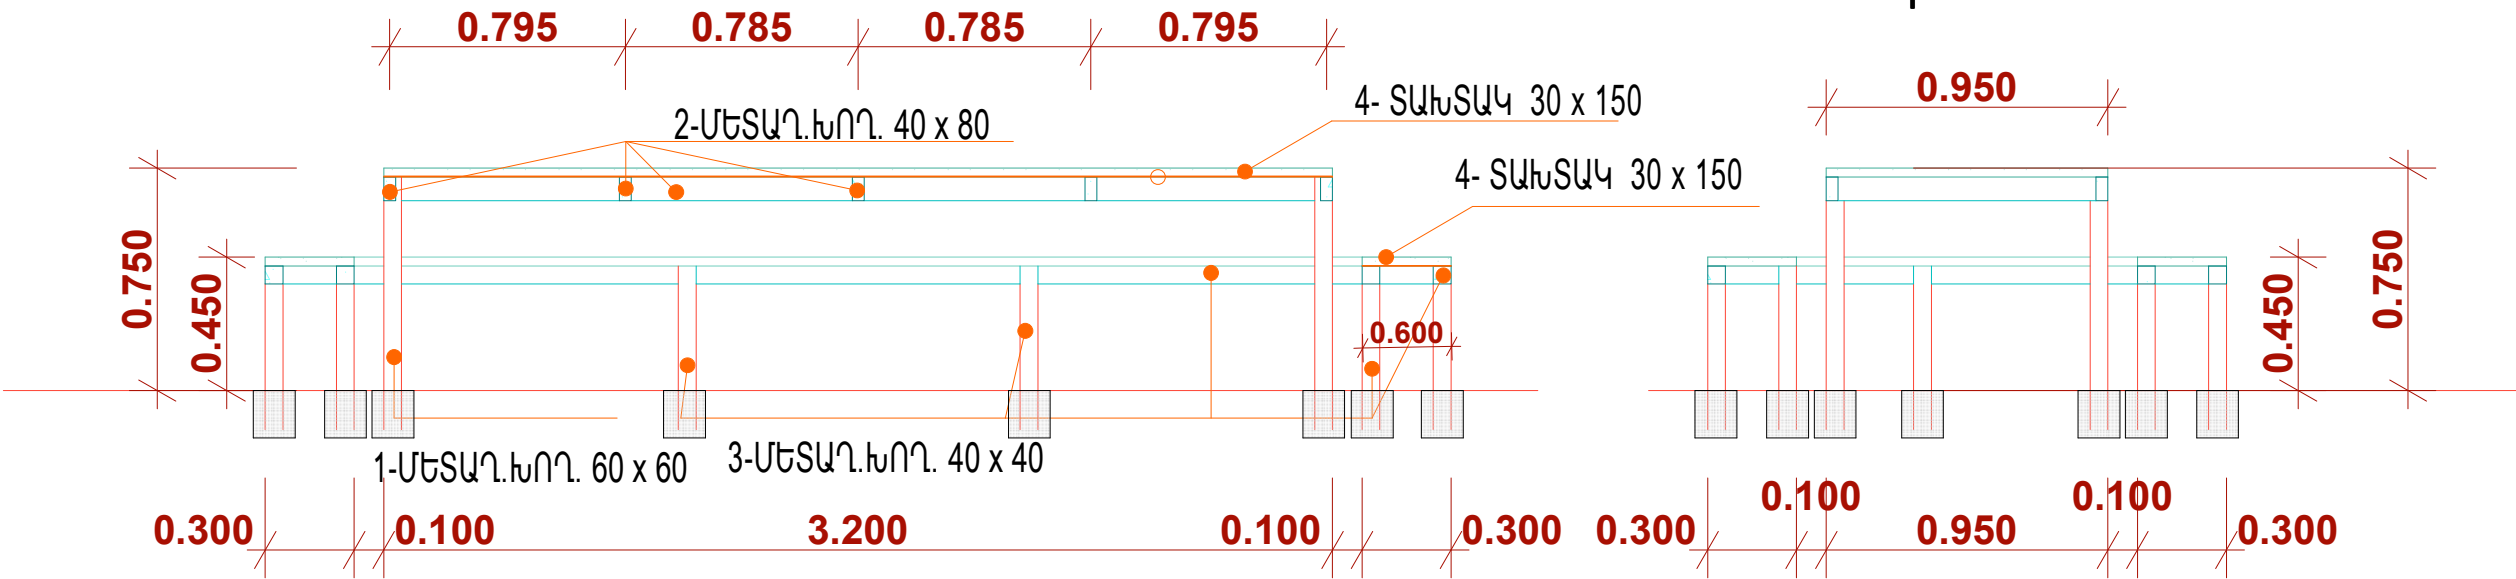



	ԾԻՐԱԿԻ ՄԱՐԶԻ ԲԵՐԴԱՇԵՆ ԵՎ ԾԱՂԻԿ ԳՅՈՒՂԵՐՈՒՄ ,ԱՐՓԻ ԼՃԻ ՄԵՐՁԱՓՆԾԱ ԳՈՏՈՒՄ ՏԵՂԱԿԱՅՎԱԾ ՀԱՆԳՍՏԻ ԲԱՑԹԵՍԱ ՀԱՄԱՐ			ՊԱՏՎԵՐ		
	ՏՆՕՐԵՆ	Լ. ԳՐԻԳՈՐՅԱՆ	ՀԱՐՏԱՐԱՊԵՏԱԾԻՆԱՐԱՐԱԿԱՆ ՄԱՍ	ՓՈՒԼ	ԹԵՐԹ	ԹԵՐԹԵՐ
ՆԱԽԱԳԾԵՑ	Վ. ԹՈՒՄԱՆՅԱՆ		ԾԱԾԿԱՐԱՆ ՍԵՂԱՆ. ՆՍԱՐԱՆ	ԱՆ	ՀԾ-8	13
				»Թ.Ա.Հ.Գ.Գրիգ« ՍՊԸ		

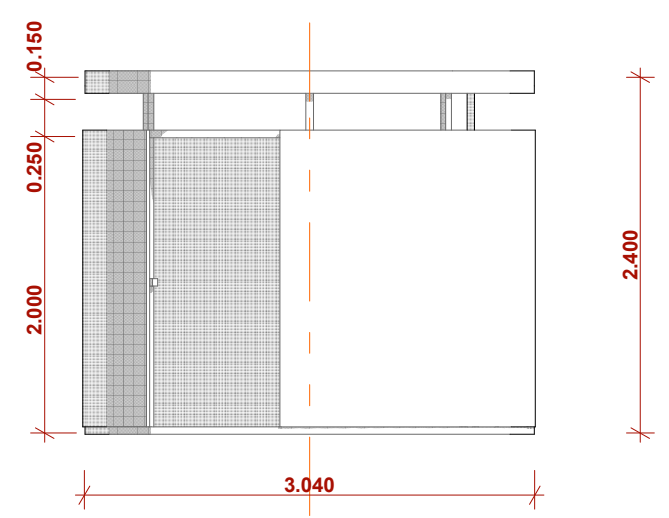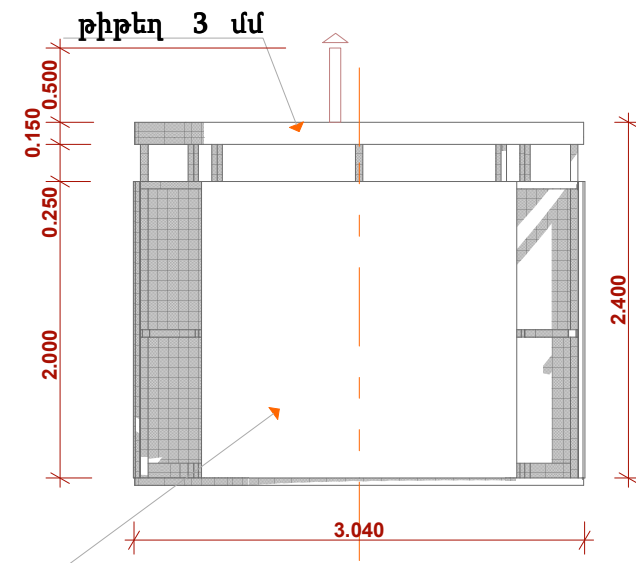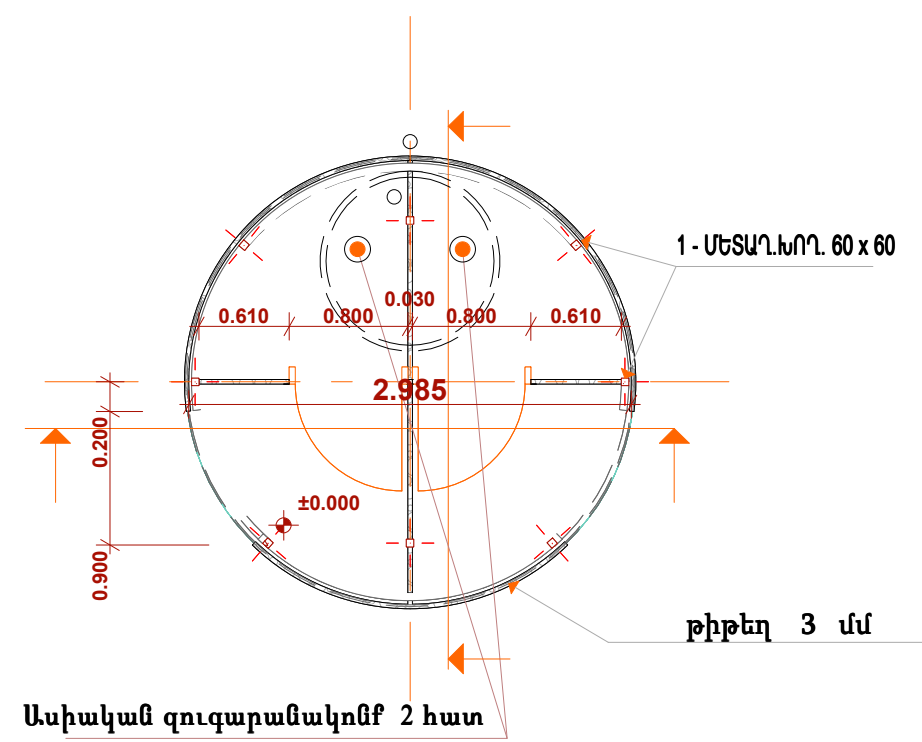






- 1. Տեղական հողի շերտ 10-15 սմ
- 2. Geotextile 1 շերտ
- 3. Մանրահատիկ պենզաքար 5սմ հաստությամբ, S=18մ²
- 4. Մեկուսիչ հանքաձյուր 2 շերտ
- 5. Թերթապողպատ δ=2.0մմ

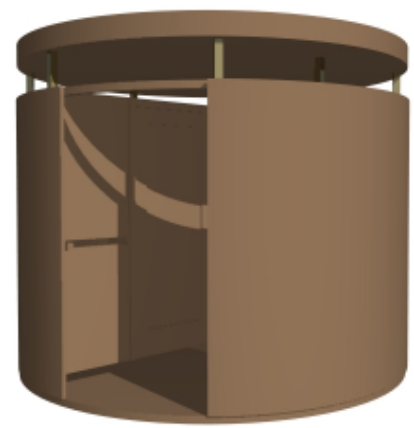

Կոյուղու դիտահոր D=1.0 մ H=2.0 մ
Ասիական զուգարանակոնք 2 հատ










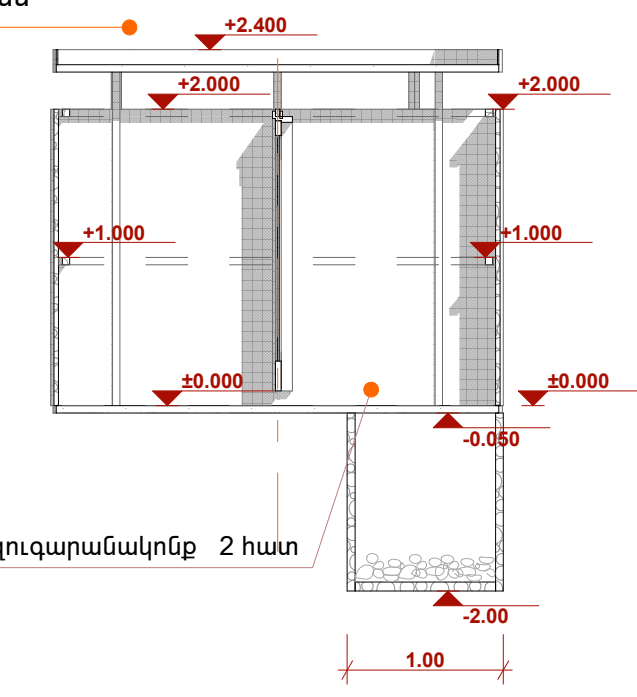
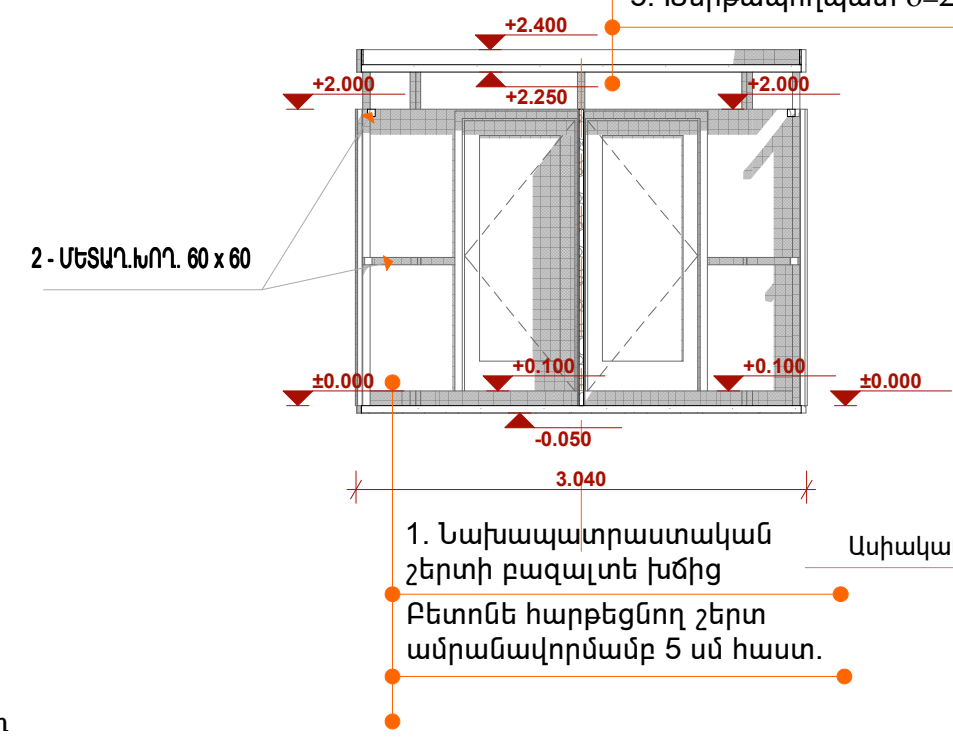



	ՇԻՐԱՆԻ ՄԱՐԶԻ ԲԵՐԴԱՇԵՆ ԵՎ ՇԱՂԻԿ ԳՅՈՒՂԵՐՈՒՄ, ԱՐՓԻ ԼՃԻ ՄԵՐՁԱՓՆՅԱ, ԳՈՏՈՒՄ ՏԵՂԱԿԱՑՎԱԾ ՀԱՆԳՍՏԻ ԲԱՑՈԹՅԱ ՀԱՄԱՐ			ՊԱՏՎԵՐ		
	ՏՆՕՐԵՆ	Լ. ԳՐԻԳՈՐՅԱՆ		ՀԱՐՏԱՐԱՊԵՏԱՇԻՆԱՐԱՐԱԿԱՆ ՄԱՍ	ՓՈՒԼ	ԹԵՐԹ
	ՆԱԽԱԳԾԵՑ	Վ. ԹՈՒՄԱՆՅԱՆ		ՁԱԾ ԴՈՒՄ	ԱՆ	ԹԵՐԹԵՐ
				ՁԱԾ ԴՈՒՄ ԿՏՐՎԱԾԵՐ Մ 1:100	ՃԾ-9	13
					»Թ.Ա.Հ.Գ.Գրիգ« ՍՊԸ	

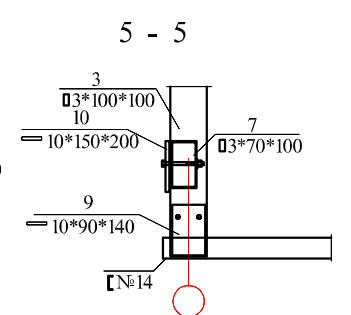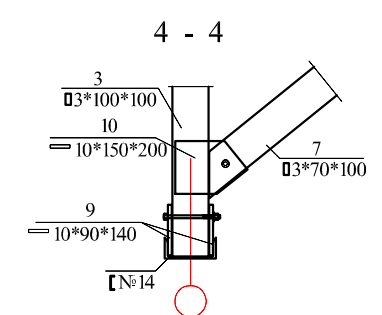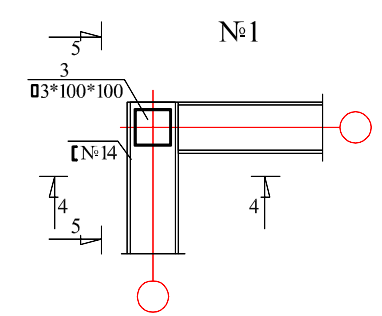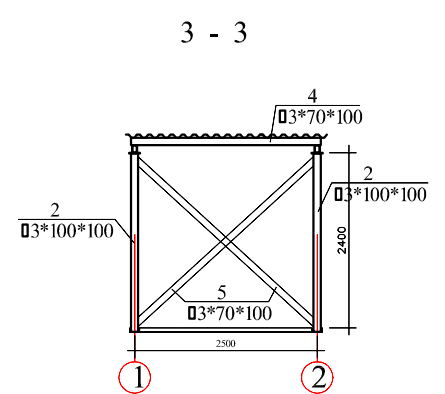
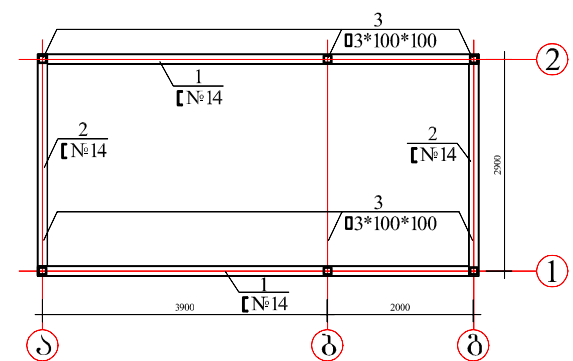


ՄԵՏԱՂ.ԿՈՆՍՏՐՈՒԿԹԻԱՆԵՐԻ ՄԱՍՆԱԳԻՐ
ՄԵՏԱՂ.ՀՈՎԱՐ

1	№14	5 900	2	73.0	146.0	208.0
2	№14	2 500	2	31.0	62.0	
3	3*100*100	2 400	1	22.0	22.0	24,0*6=144,0
4	10*150	150	1	2.0	2.0	
5	3*70*100	7500	2	56.0	112.0	433,0
6	3*70*100	2600	6	20.0	120.0	
7	3*70*100	27 000	—	201.0	201.0	
8						75.00
	8*80	200	10	1.00	10.00	
9	10*90	140	12	1.00	12.00	
10	10*150	200	12	3.00	36.00	
11	L80*5	100	24	0.70	17.00	

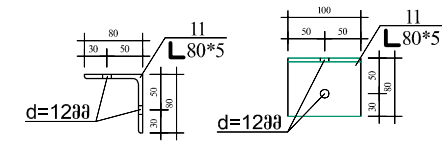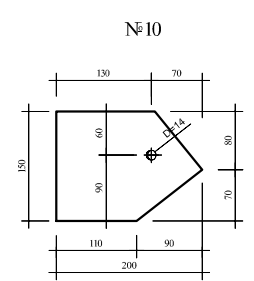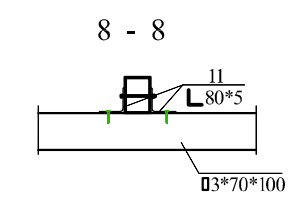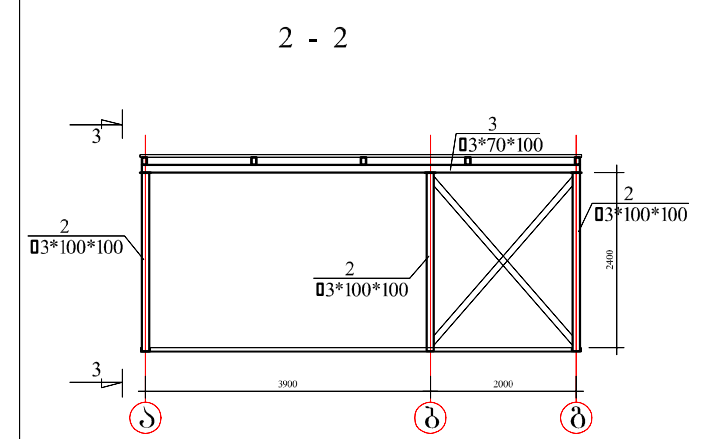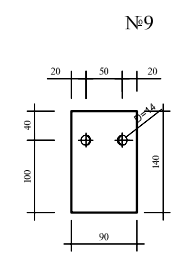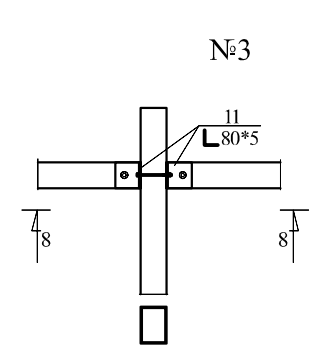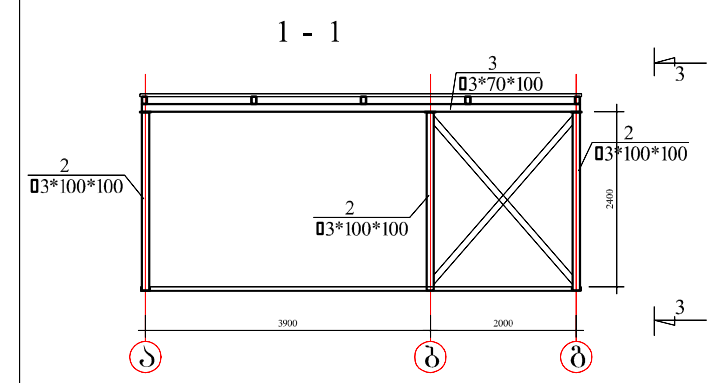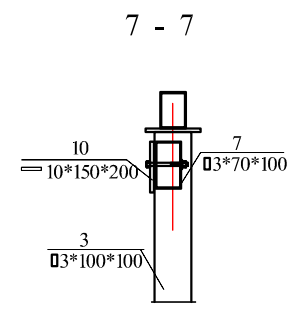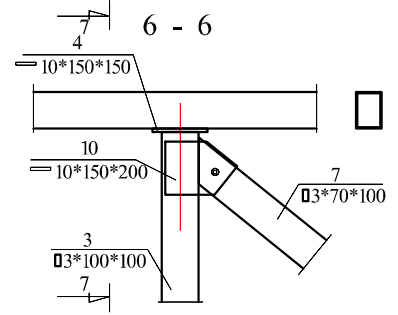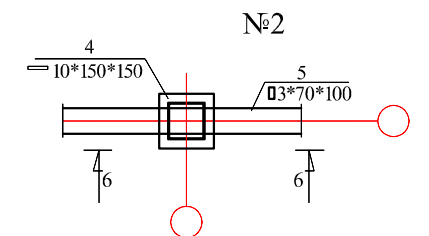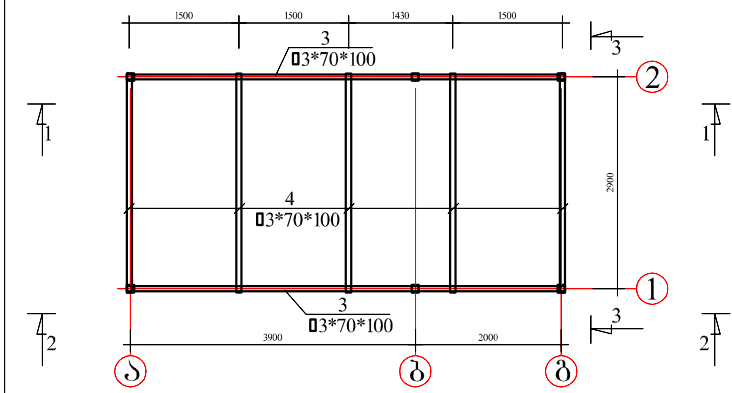


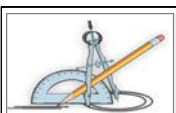		ԾԻՐԱԿԻ ՄԱՐԶԻ ԲԵՐԴԱՇԵՆ ԵՎ ԾԱՂԻԿ ԳՅՈՒՂԵՐՈՒՄ, ԱՐՓԻ ԼՃԻ ՄԵՐՁԱՓՆԾԱ ԳՈՏՈՒՄ ՏԵՂԱԿԱԹՎԱԾ ՀԱՆԳՍՏԻ ԲԱՑՈԹԵԱ ՀԱՄԱՐ			ՊԱՏՎԵՐ AD-2014-01		
				ՀԱՐՏԱՐԱՊԵՏԱԾԻՆԱՐԱՐԱԿԱՆ ՄԱՍ	ՓՈՒԼ	ԹԵՐԹ	ԹԵՐԹԵՐ
ՏՆՕՐԵՆ	Լ. ԳՐԻԳՈՐԵԱՆ	ԱՆ			ՃԾ-10	13	
ՆԱԽԱԳԾԵՑ	Վ. ԹՈՒՄԱՆԵԱՆ	»Թ.Ա.Հ.Գ.Գրիգ« ՍՊԸ					
				ԾԱԾԿԱՐԱՆ ՄԵՏԱՂ.ԿՈՆՍՏՐՈՒԿԹԻԱՆԵՐԻ ՄԱՍՆԱԳԻՐ ՄԵՏԱՂ.ՀՈՎԱՐ			

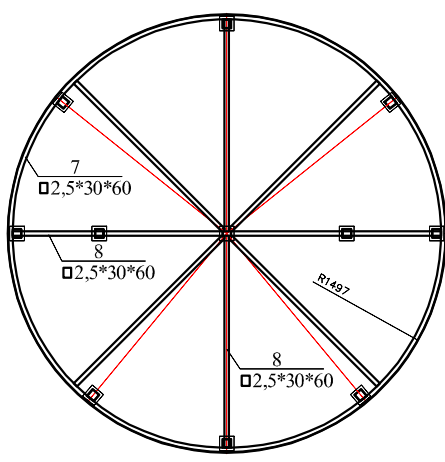
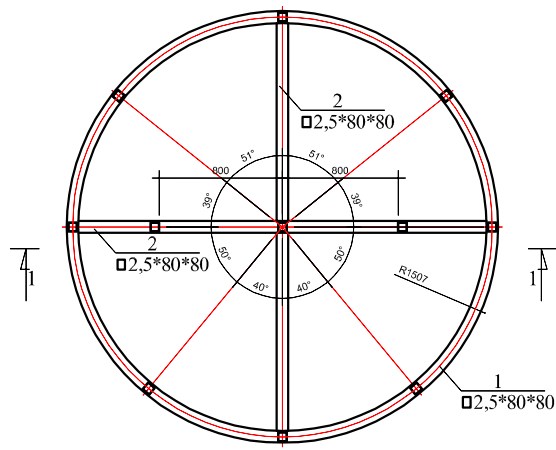


ՄԵՏԱՂ.ԿՈՆՍՏՐՈՒԿԿՏԻԱՆՆԵՐԻ ՄԱՍՆԱԳԻԻ ԶՈՒԳԱՐԱՆ

1	□2,5*80*80	9 600	1	73.0	146.0	208.0
2	□2,5*80*80	6 000	—	31.0	62.0	
3	□2,5*60*60	2 860	8	27.0	216.0	304.00
4	—10*150	150	11	2.0	22.0	
3*	□2,5*60*60	2 400	3	22.0	66.0	433.0
5	□2,5*30*60	5100	2	56.0	112.0	
6	□2,5*30*60	2200	2	20.0	120.0	408.00
7	□2,5*30*60	9 600	1	201.0	201.0	
8	□2,5*30*60	12 000	—	31.0	62.0	408.00
	—8*80	200	10	1.00	10.00	
	—2			227.00	227.00	
	—2			111.00	111.00	
	—2			60.00	60.00	

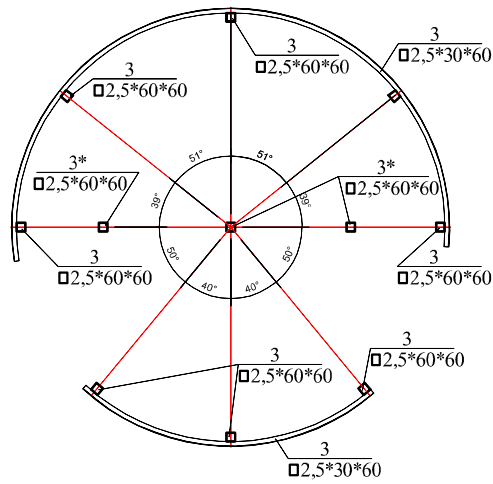


ԿՏՐՎԱՆՔ 1 - 1

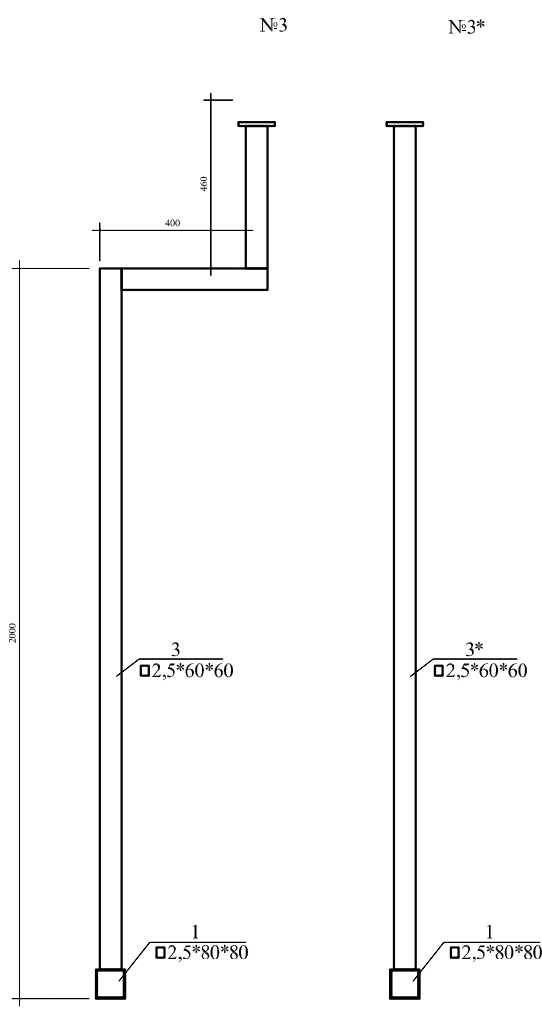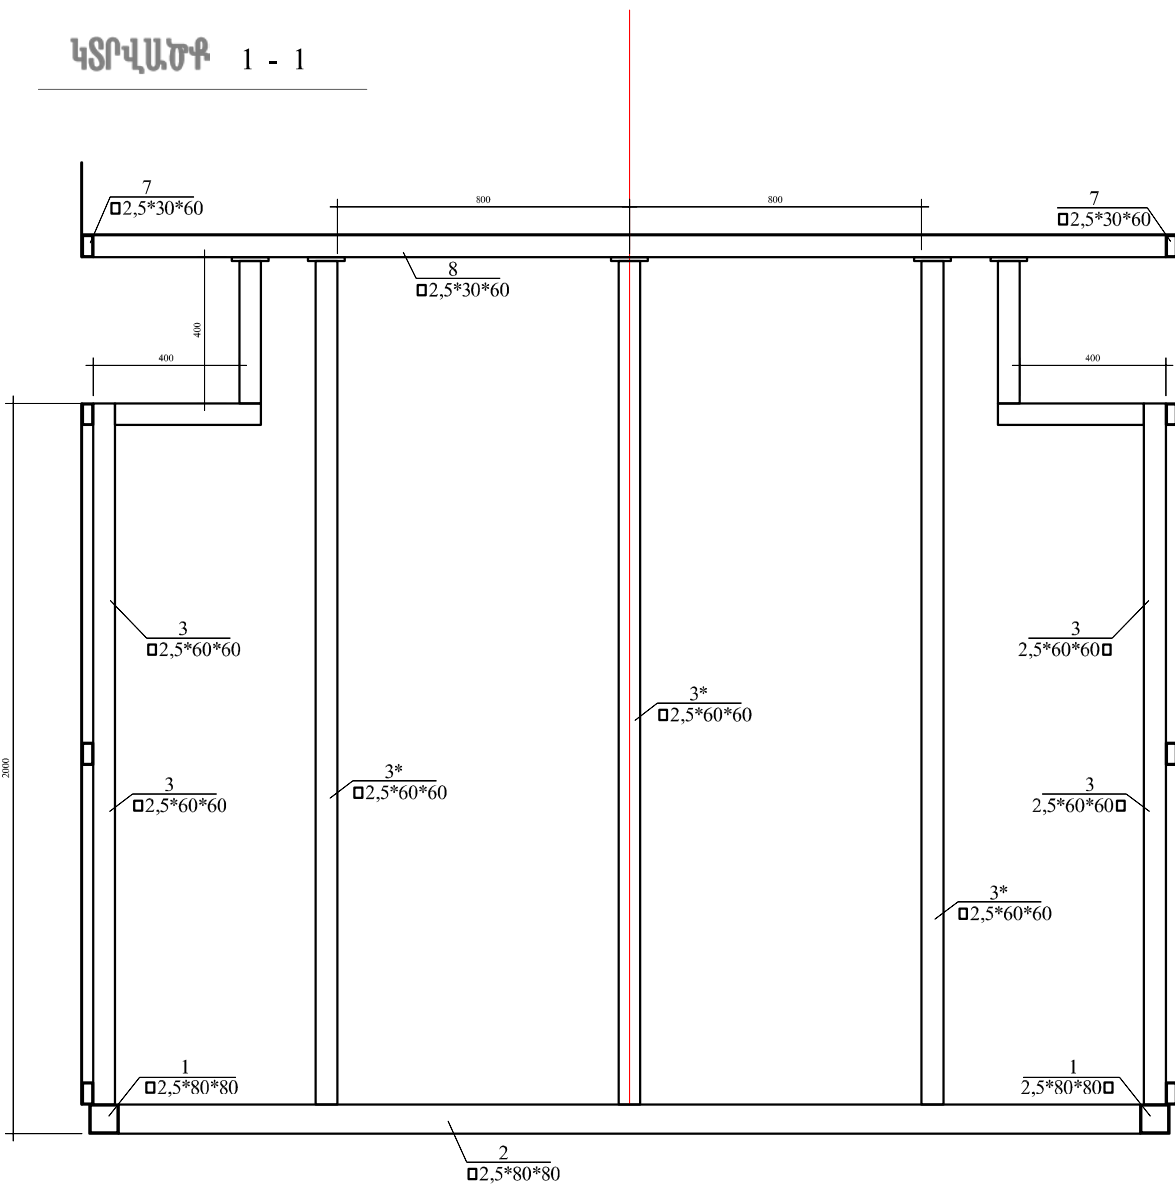


ՊԼԱՆՎԵՐ	ՔԵՆՔԵՐ	ՔԵՆՔԵՐ	ՔԵՆՔԵՐ	ՔԵՆՔԵՐ
ԳԵՈՒՂԱՆՈՒՄ, ՄԱՐԳԻ ԼՃԻ ՄԵՐՁԱՓՈՋԱՆ, ԳՈՏՈՒՄ ՏՆՆԱԿԱՑՎԱԾ ՀԱՆԳԱՍՏԻ ԲԱՑՈՓՅԱՆ ՀԱՄԱՐԱՐ	ՀԱՐԱՐԱՐԱՐՈՒՄԻ ՄԱՍ	ԶՈՒԳԱՐԱՆ	ՄԵՏԱՂ.ԿՈՆՍՏՐՈՒԿԿՏԻԱՆՆԵՐ Մ 1:100	ՔԵՆՔԵՐ
Լ. ԳԻՐԳՈՐՅԱՆ	Վ. ԹՈՒՄԱՆՅԱՆ	ՔԵՆՔԵՐ	ՔԵՆՔԵՐ	ՔԵՆՔԵՐ
ՏՆՈՐՆ	ՆԱԽԱԳԻՆՆԵՐ	ՔԵՆՔԵՐ	ՔԵՆՔԵՐ	ՔԵՆՔԵՐ

ՄԵՏԱՂԱԿԱՆ ՎԱՌԱՐԱՆ 600x900 (մանգալ)

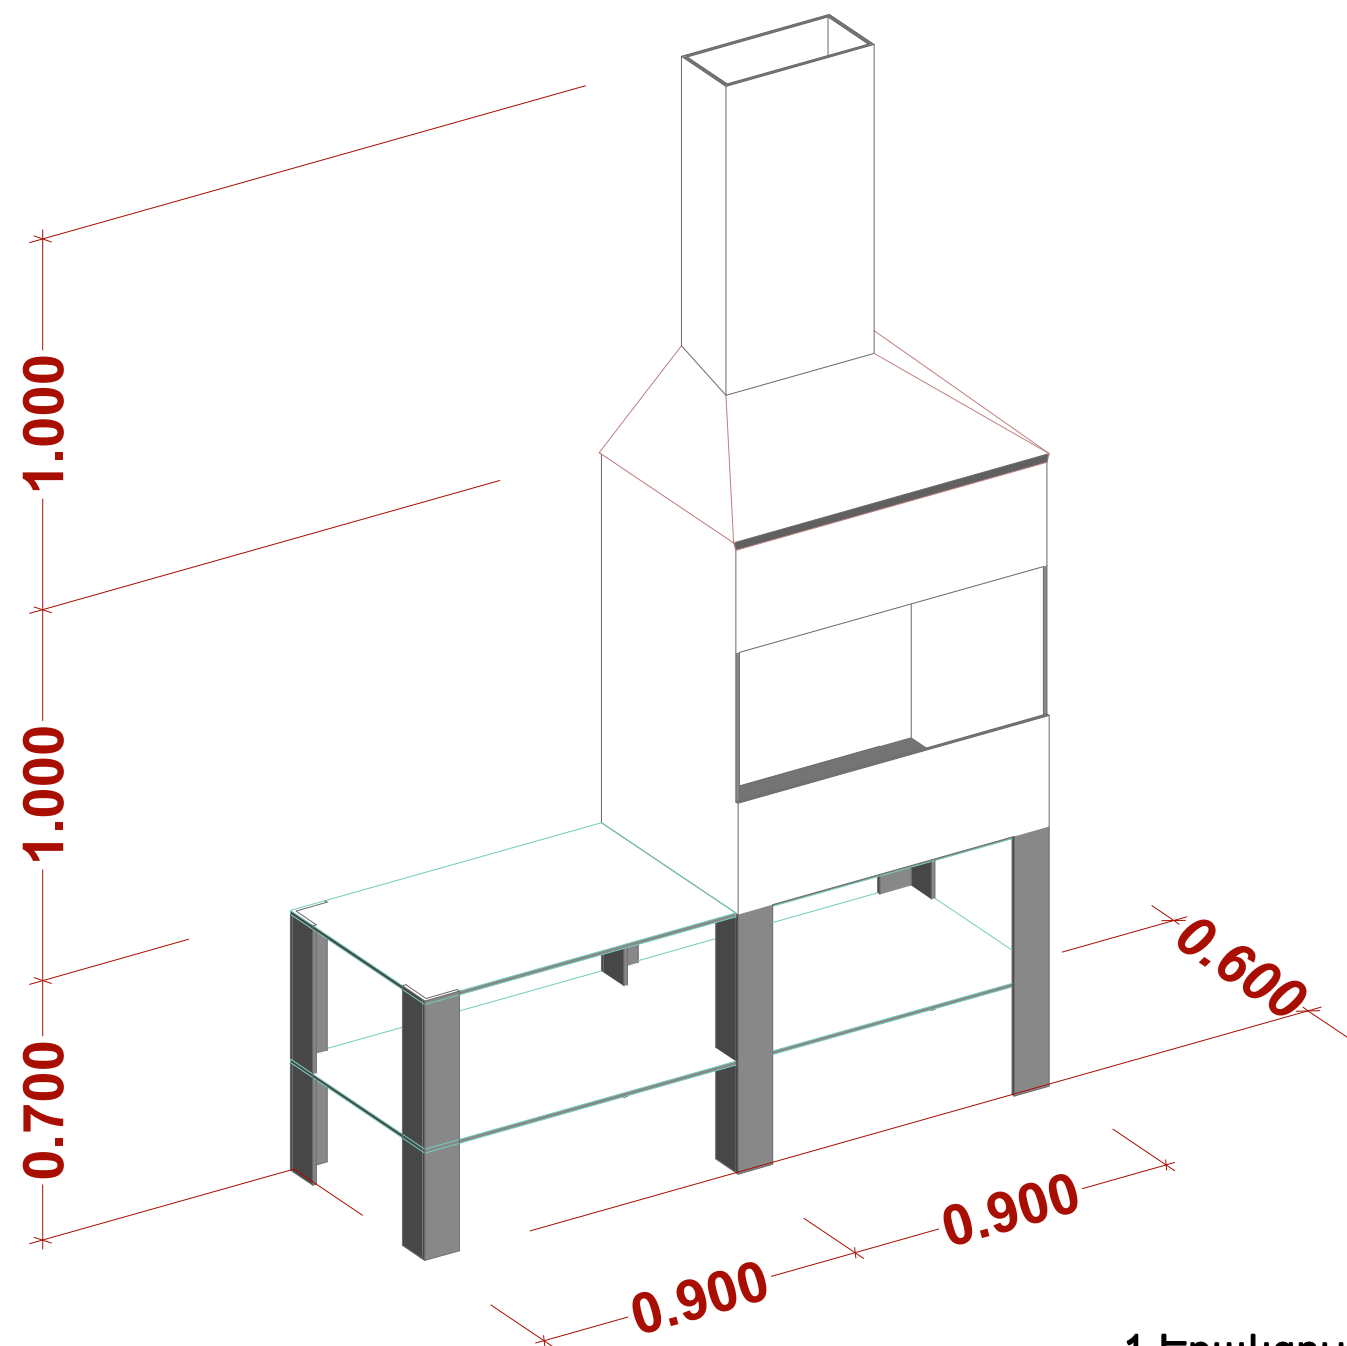

ՆՅՈՒԹԵՐԻ ՄԱՍՆԱԳԻՐ

1 - ԹԵՐԹԱՊՈՂԱՏ b=3մմ	---	7.2 Մ²
2 - ԱՄԿՅՈՒՆԱԿ ՊՈՂԱՏ 50x50 մմ	---	4.2 Գ.Մ.
3 - ՄԵՏԱՂ.ԽՈՂ. 40 x 40		8.70 Գ.Մ.
4 - ՏԱԽՏԱԿ 30 x 140		0.07 Մ³

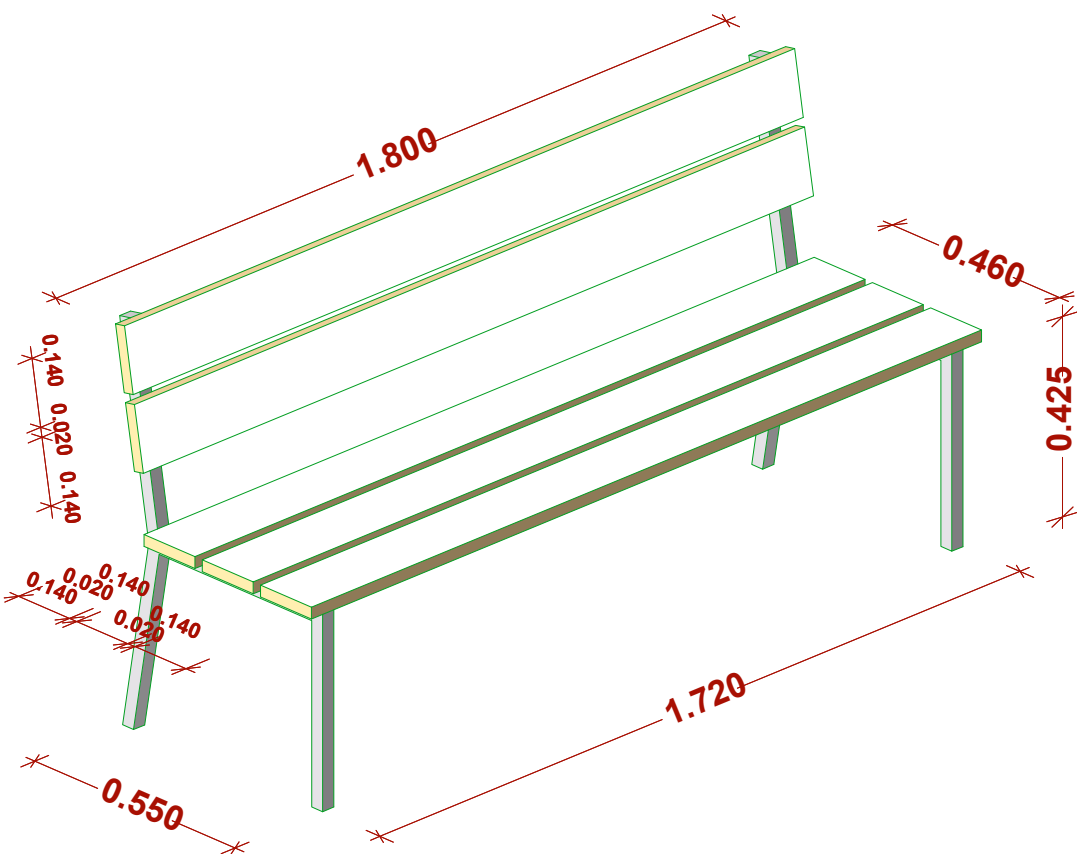


ՄԵՏԱՂ.ԿՈՆՍՏՐ. ՆՍՏԱՐԱՆ

- 1.Եռակցումը իրականացնել E42A էլեկտրողով հեռ = 4մմ
- 2.Մետաղական էլեմենտները ներկել հակակոռոզիոն ներկով երկու անգամ

	ԾԻՐԱԿԻ ՄԱՐԶԻ ԲԵՐԴԱՇԵՆ ԵՎ ԾԱՂԻԿ ԳՅՈՒՂԵՐՈՒՄ ,ԱՐՓԻ ԼՃԻ ՄԵՐԶԱՓՆՅԱ ԳՈՏՈՒՄ ՏԵՂԱԿԱՑՎԱԾ ՀԱՆԳՍՏԻ ԲԱՑՈԹՅԱ ՀԱՄԱՐ			ՊԱՏՎԵՐ AD-2014-01		
	ՏՆՕՐԵՆ	Լ. ԳՐԻԳՈՐՅԱՆ		ՀԱՐՏԱՐԱՊԵՏԱԾԻՆԱՐԱՐԱԿԱՆ ՄԱՍ	ՓՈՒԼ	ԹԵՐԹ
	ՆԱԽԱԳԾԵՑ	Վ. ԹՈՒՄԱՆՅԱՆ		ԾԱԾԿԱՐԱՆ ՀԱՏԱԿԱԳԻԾ Մ 1:75	ԱՆ	ԹԵՐԹԵՐ
					ՁՇ-12	13
					»Թ.Ա.Հ.Գ.Գրիգ« ՍՊԸ	



ԵՌԱԶԱՓ ՊԱՏԿԵՐՆԵՐ

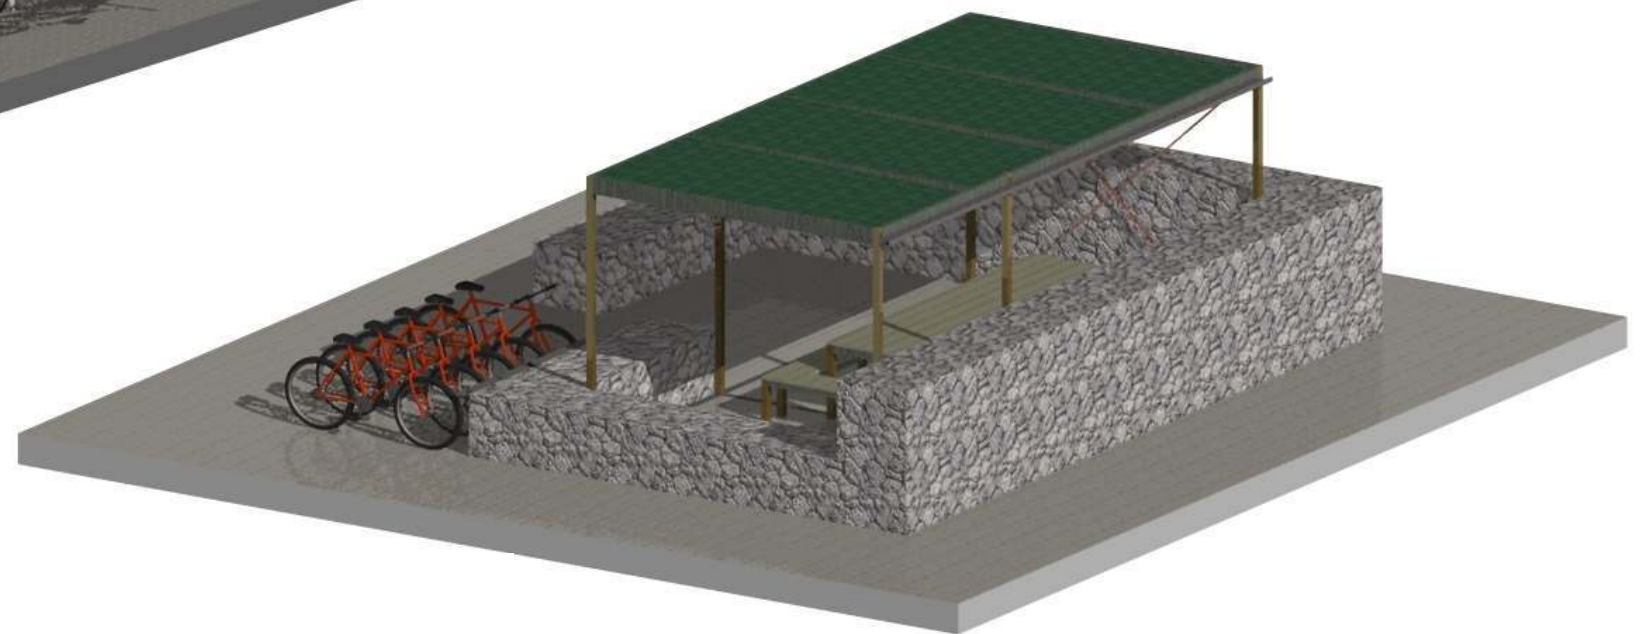

		ԾԻՐԱԿԻ ՄԱՐԶԻ ԲԵՐԴԱՇԵՆ ԵՎ ԾԱՂԻԿ ԳԾՈՒՂԵՐՈՒՄ ,ԱՐՓԻ ԼՃԻ ՄԵՐԶԱՓՆԹՆԱԳՈՏՈՒՄ ՏԵՂԱԿԱՑՎԱԾ ՀԱՆԳՍՏԻ ԲԱՑՕԹՅԱ ՀԱՄԱՐ		ՊԱՏՎԵՐ			
				ՀԱՐՏԱՐԱՊԵՏԱՇԻՆԱՐԱՐԱԿԱՆ ՄԱՍ	ՓՈՒԼ	ԹԵՐԹ	ԹԵՐԹԵՐ
ՏՆՕՐԵՆ	Լ. ԳՐԻԳՈՐՅԱՆ				ԱՆ	ՀԾ-13	13
ՆԱԽԱԳԾԵՑ	Վ. ԹՈՒՄԱՆՅԱՆ		ԾԱԾԿԱՐԱՆ ԵՌԱԶԱՓ ՊԱՏԿԵՐՆԵՐ	»Թ.Ա.Հ.Գ.Գրիգ« ՍՊԸ			