

Գլխավոր մասնաշենք /գրասենյակ/

N	Անվանումը	Չափման միավոր	Քանակը
1	Ջրհավաք կիսախողովակ D=125մմ	ԳԾ.Մ.	71.10
2	Ջրհորդան D=100մմ, L= 3.3 մ	ՀԱՏ	1.0
3	Ջրհորդան D=100մմ, L= 4.2 մ	ՀԱՏ	1.0
4	Ջրհորդան D=100մմ, L= 8.10 մ	ՀԱՏ	7.0
5	Ձնապաշտպան վահանակ	ԳԾ.Մ.	57.10
6	Պատուհանագոգ բարձրորակ բազալտե սալ /1.0x0.25x 0.03 մ/	ՀԱՏ	22.0
7	Պատուհանագոգ բարձրորակ բազալտե սալ /1.1x0.25x 0.03 մ/	ՀԱՏ	6.0
8	Ճակատներում պատուհանագոգերի հատված-ներում գոյություն ունեցող շերտի քանդում	Խ.Մ.	0.55
9	Ցեմենտ-ավազե սվաղի վերնորոգում	Ք.Մ.	12.0
10	Ճակատների ներկում ճակատային ներկով 2 շերտ հնի մաքրումով	Ք.Մ.	295.0

Հյուրատուն

N	Անվանումը	Չափման միավոր	Քանակը
1	Ջրհավաք կիսախողովակ D=125մմ	ԳԾ.Մ.	32.0
2	Ջրհորդան D=100մմ, L= 3.9 մ	ՀԱՏ	5.0
3	Ֆասադային ներկ հնի մաքրումով	Ք.Մ.	102.0
4	Ցեմենտ-ավազե սվաղի վերնորոգում	Ք.Մ.	2.5
5	Ձնապաշտպան վահանակ	ԳԾ.Մ.	28.0

Ավտոտնակ և պահեստ

N	Անվանումը	Չափման միավոր	Քանակը
1	Խճի իրականացում 150 մմ	Խ.Մ.	3.1
2	Ասֆալտաբետոնե սալվածքի իրականացում	Ք.Մ.	20.50
3	Բետոնե եզրաքարի տեղադրում	ԳԾ.Մ.	26.4
4	Բետոնե հիմքի իրականացում	Խ.Մ.	1.90
5	Հիմքի իրականացման հողային աշխատանքներ	Խ.Մ.	5.0
6	Ջրհավաք կիսախողովակ D=125մմ	ԳԾ.Մ.	26.2
7	Ջրհորդան D=100մմ, L= 5.2 մ	ՀԱՏ	2.0
8	Ջրհորդան D=100մմ, L= 4.5 մ	ՀԱՏ	1.0
9	Ձնապաշտպան վահանակ L=24.30 գծ.մ.	ՀԱՏ	2.0


Ծածկոց-ավտոկայանատեղի

N	Անվանումը	Չափման միավոր	Քանակը
1	Խճի իրականացում	Խ.Մ.	2.05
2	Ասֆալտաբետոնե սալվածքի իրականացում	Ք.Մ.	13.70
3	Բետոնե եզրաքարի տեղադրում	ԳԾ.Մ.	18.40
4	Բետոնե հիմքի իրականացում	Խ.Մ.	1.34
5	Հիմքի իրականացման հողային աշխատանքներ	Խ.Մ.	2.36
6	Ջրհավաք կիսախողովակ D=125մմ	ԳԾ.Մ.	17.80
7	Ջրհորդան D=100մմ, L= 4.5 մ	ՀԱՏ	2.0
8	Ձնապաշտպան վահանակ	ԳԾ.Մ.	16.20

Այցելուների կենտրոն

N	Անվանումը	Չափման միավոր	Քանակը
1	Ջրհավաք կիսախողովակ D=125մմ	ԳԾ.Մ.	58.50
2	Ջրհորդան D=100մմ, L= 4.5 մ	ՀԱՏ	7.0
3	Ձնապաշտպան վահանակ	ԳԾ.Մ.	56.10
4	Արտաքին դուռ 900x2400մմ /մետ.պլաստ/	ՀԱՏ	1.0
5	Ցեմենտ-ավազե սվաղի վերնորոգում արտաքին դռան պարագծով	Ք.Մ.	1.15
6	Ֆասադային ներկ / հին շերտի մաքրումով /	Ք.Մ.	3.0

Պաշտոն	Ազգանուն	Ստորագ.	«ԱՐՓԻ ԼԻՃ»ԱԶԳԱՅԻՆՊԱՐԿ ՊՈԱԿ ՀԱՄԱԼԻՐԻ ԵՎ ԱՅՑԵԼՈՒՆԵՐԻ ԿԵՆՏՐՈՆԻ ՄԱՍՆԱԿԻ ԿԵՐԱՆՈՐՈԳՈՒՄ	Պատվեր ԲՀՀ N 1/14-K		
ՆԳՃ	Կ.Մուրադյան			ՓՈՒԼ	ԹԵՐԹ	ԹԵՐԹԵՐ
Ճարտ.	Ա.Ավետիսյան			Ա. Ն.	Ճ-1	
				« ՉԱՐԲԱՆ » ՓԲԸ		

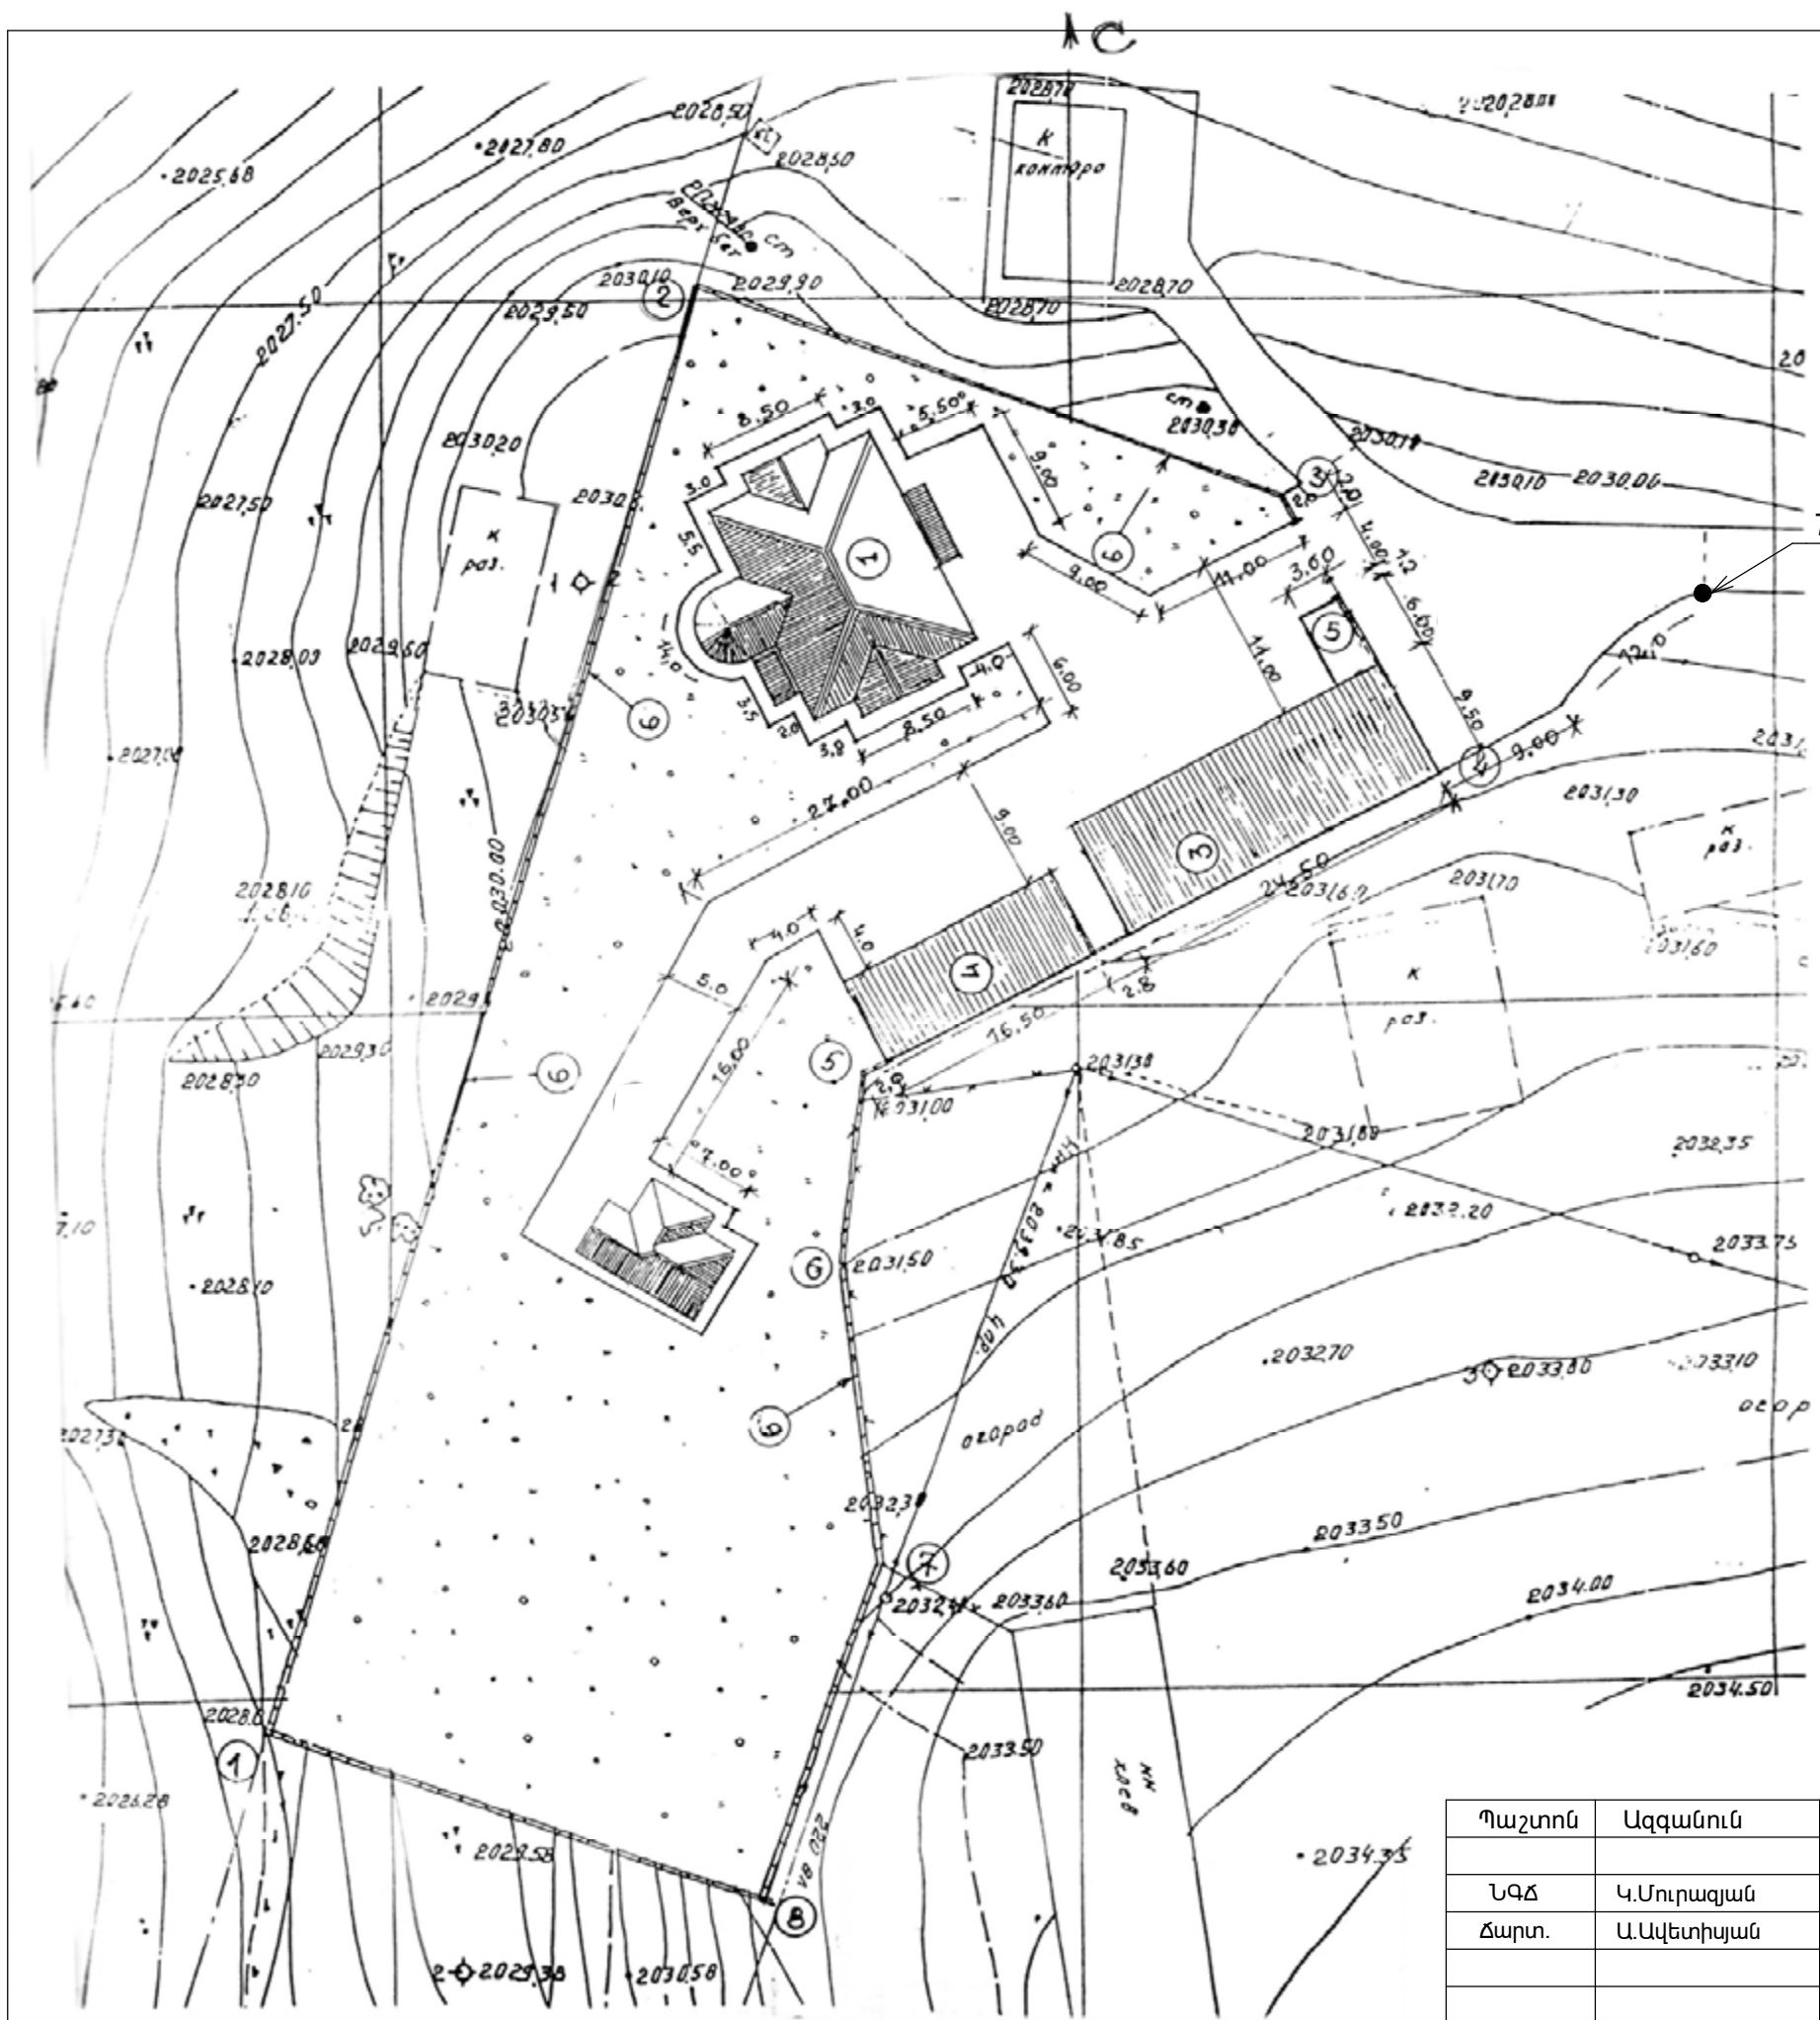

ԲԱՑԱՏՐԱԳԻՐ

«ԱՐՓԻ ԼԻՃ» ԱԶԳԱՅԻՆ ՊԱՐԿ ՊՈԱԿ ՀԱՄԱԼԻՐԻ ՄԱ ՍՆԱԿԻ ԿԵՐԱՆՈՐՈՎՄԱՆ ՆԱԽԱԳԻԾԸ ԿԱՏԱՐԿԵԼ Է ՀԱՄԱՁԱՅՆ ԲՀՀ N 1/14-Կ ՊԱՅՄԱՆԱԳՐԻ, ԵՎ ԿԱԶՄԱԿ Ծ ԵԶՐԱԿԱՑՈՒԹՅԱՆ ՀԻՄԱՆ ԿՐԱ:

1. ԳԼԽԱՎՈՐ ՄԱՍՆԱՇԵՆՔ /ԳՐԱՍԵՆՅԱԿ/
ՆԱԽԱԳԾՈՎ ԱՊԱՄՈՆՏԱԺՄԱՆ Է ԵՆԹԱՐԿՎԵԼ ԱՐՏԱ ՔԻՆ ՊԱՏՈՒՀԱՆԱԳՐՈՒԹՅԱՆ ԲԱՑԻ ԳԼԽԱՎՈՐ ՃԱԿԱՏԻ 8,

ՏԵՂԱԴՐՎԵԼ ԵՆ ԲԱԶԱՆՏԵ 3 ՍՄ ՀԱՍՏՈՒԹՅԱՄԲ ՍԱ ԼԵՐ

ՄԱՔՐԿԵԼ Է ՇԵՆՔԻ ՃԱԿԱՏԱՅԻՆ ՆԵՐԿԸ, ԻՐԱԿԱՆԱ ՑՎԵԼ

Է ՆՈՐ ՆԵՐԿՈՒՄ: ՏԱՆԻՔՈՒՄ ԵԼՆԵԼՈՎ ԲՆԱԿԼԻՄԱՅԱ ԿԱՆ ՊԱՅՄԱՆՆԵՐԻՑ ՏԵՂԱԴՐՎԵԼ ԵՆ ԶՆԱՊԱՇՏՊԱՆ ԿԱՀԱՆ-

ԱԿՆԵՐ, ԱՐՏԱՔԻՆ ԱԶԱՏ ԶՐԱՀԵՌԱՑՈՒՄԸ ՓՈԽԱՐԻ ՆԿԵԼ Է ԿԱԶՄԱԿԵՐՊԱԾ ԶՐԱՀԵՌԱՑՈՒՄՈՎ:

2. ՀՅՈՒՐԱՏՈՒՆ ՏԵՍ ԹԵՐԹ Ը-

3. ԱԿՏՈՏՆԱԿԻ ԵՎ ԾԱԾԿՈՑ ԱԿՏՈԿԱՅԱՆԱՏԵՂԻ ՄԱՍՆԱՇԵՆՔԵՐՈՒՄ ԵՏՆԱՄԱՍՈՒՄ ԻՐԱԿԱՆԱՑՎԵԼ Է ՆՈՐ ՍԱԼԿԱԾՔ: ՏԱՆԻՔՈՒՄ ԱԶԱՏ ԶՐԱՀԵՌԱՑՈՒՄԸ ՓՈԽԱՐԻՆԿԵԼ Է ԿԱԶՄԱԿԵՐՊԱԾ ԶՐԱՀԵՌԱՑՄԱՄԲ, ՏԵՂԱԴՐՎԵԼ ԶՆԱՊԱՇՏՊԱՆ ԿԱՀԱՆԱԿՆԵՐ:


ՀԱՄԱԼԻՐԻ ՏԱՐԱԾՔՈՒՄ ԻՐԱԿԱՆԱՑՎԵԼ Է ԱՐՏԱՔԻՆ ԼՈՒՍԱՎՈՐՈՒԹՅՈՒՆ:

ԾԱՆՈԹՈՒԹՅՈՒՆ

1. Գլխավոր մասնաշենք /գրասենյակ/
2. Հյուրատուն
3. Ավտոտնակ և պահեստ
4. Ծածկոց-ավտոկայանատեղի
5. Պահակատուն
6. Ցանկապատ
7. Ցուցանակ

Պաշտոն	Ազգանուն	Ստորագ.	«ԱՐՓԻ ԼԻՃ» ԱԶԳԱՅԻՆ ՊԱՐԿ ՊՈԱԿ ՀԱՄԱԼԻՐԻ ԵՎ ԱՅՑԵԼՈՒՆԵՐԻ ԿԵՆՏՐՈՆԻ ՄԱՍՆԱԿԻ ԿԵՐԱՆՈՐՈՎՄԱՆ	Պատվեր ԲՀՀ N 1/14-Կ		
ՆԳՃ	Կ.Մուրադյան			ՓՈՒԼ	ԹԵՐԹ	ԹԵՐԹԵՐ
Ճարտ.	Ա.Ավետիսյան			Ա. Ն.	ԳՀ-1	
			Գլխավոր հատակագիծ, Բացատրագիր	« ԶԱՐԲԱՆ » ՓԲԸ		

Հատակագիծ +/- 0.00 միջուկ

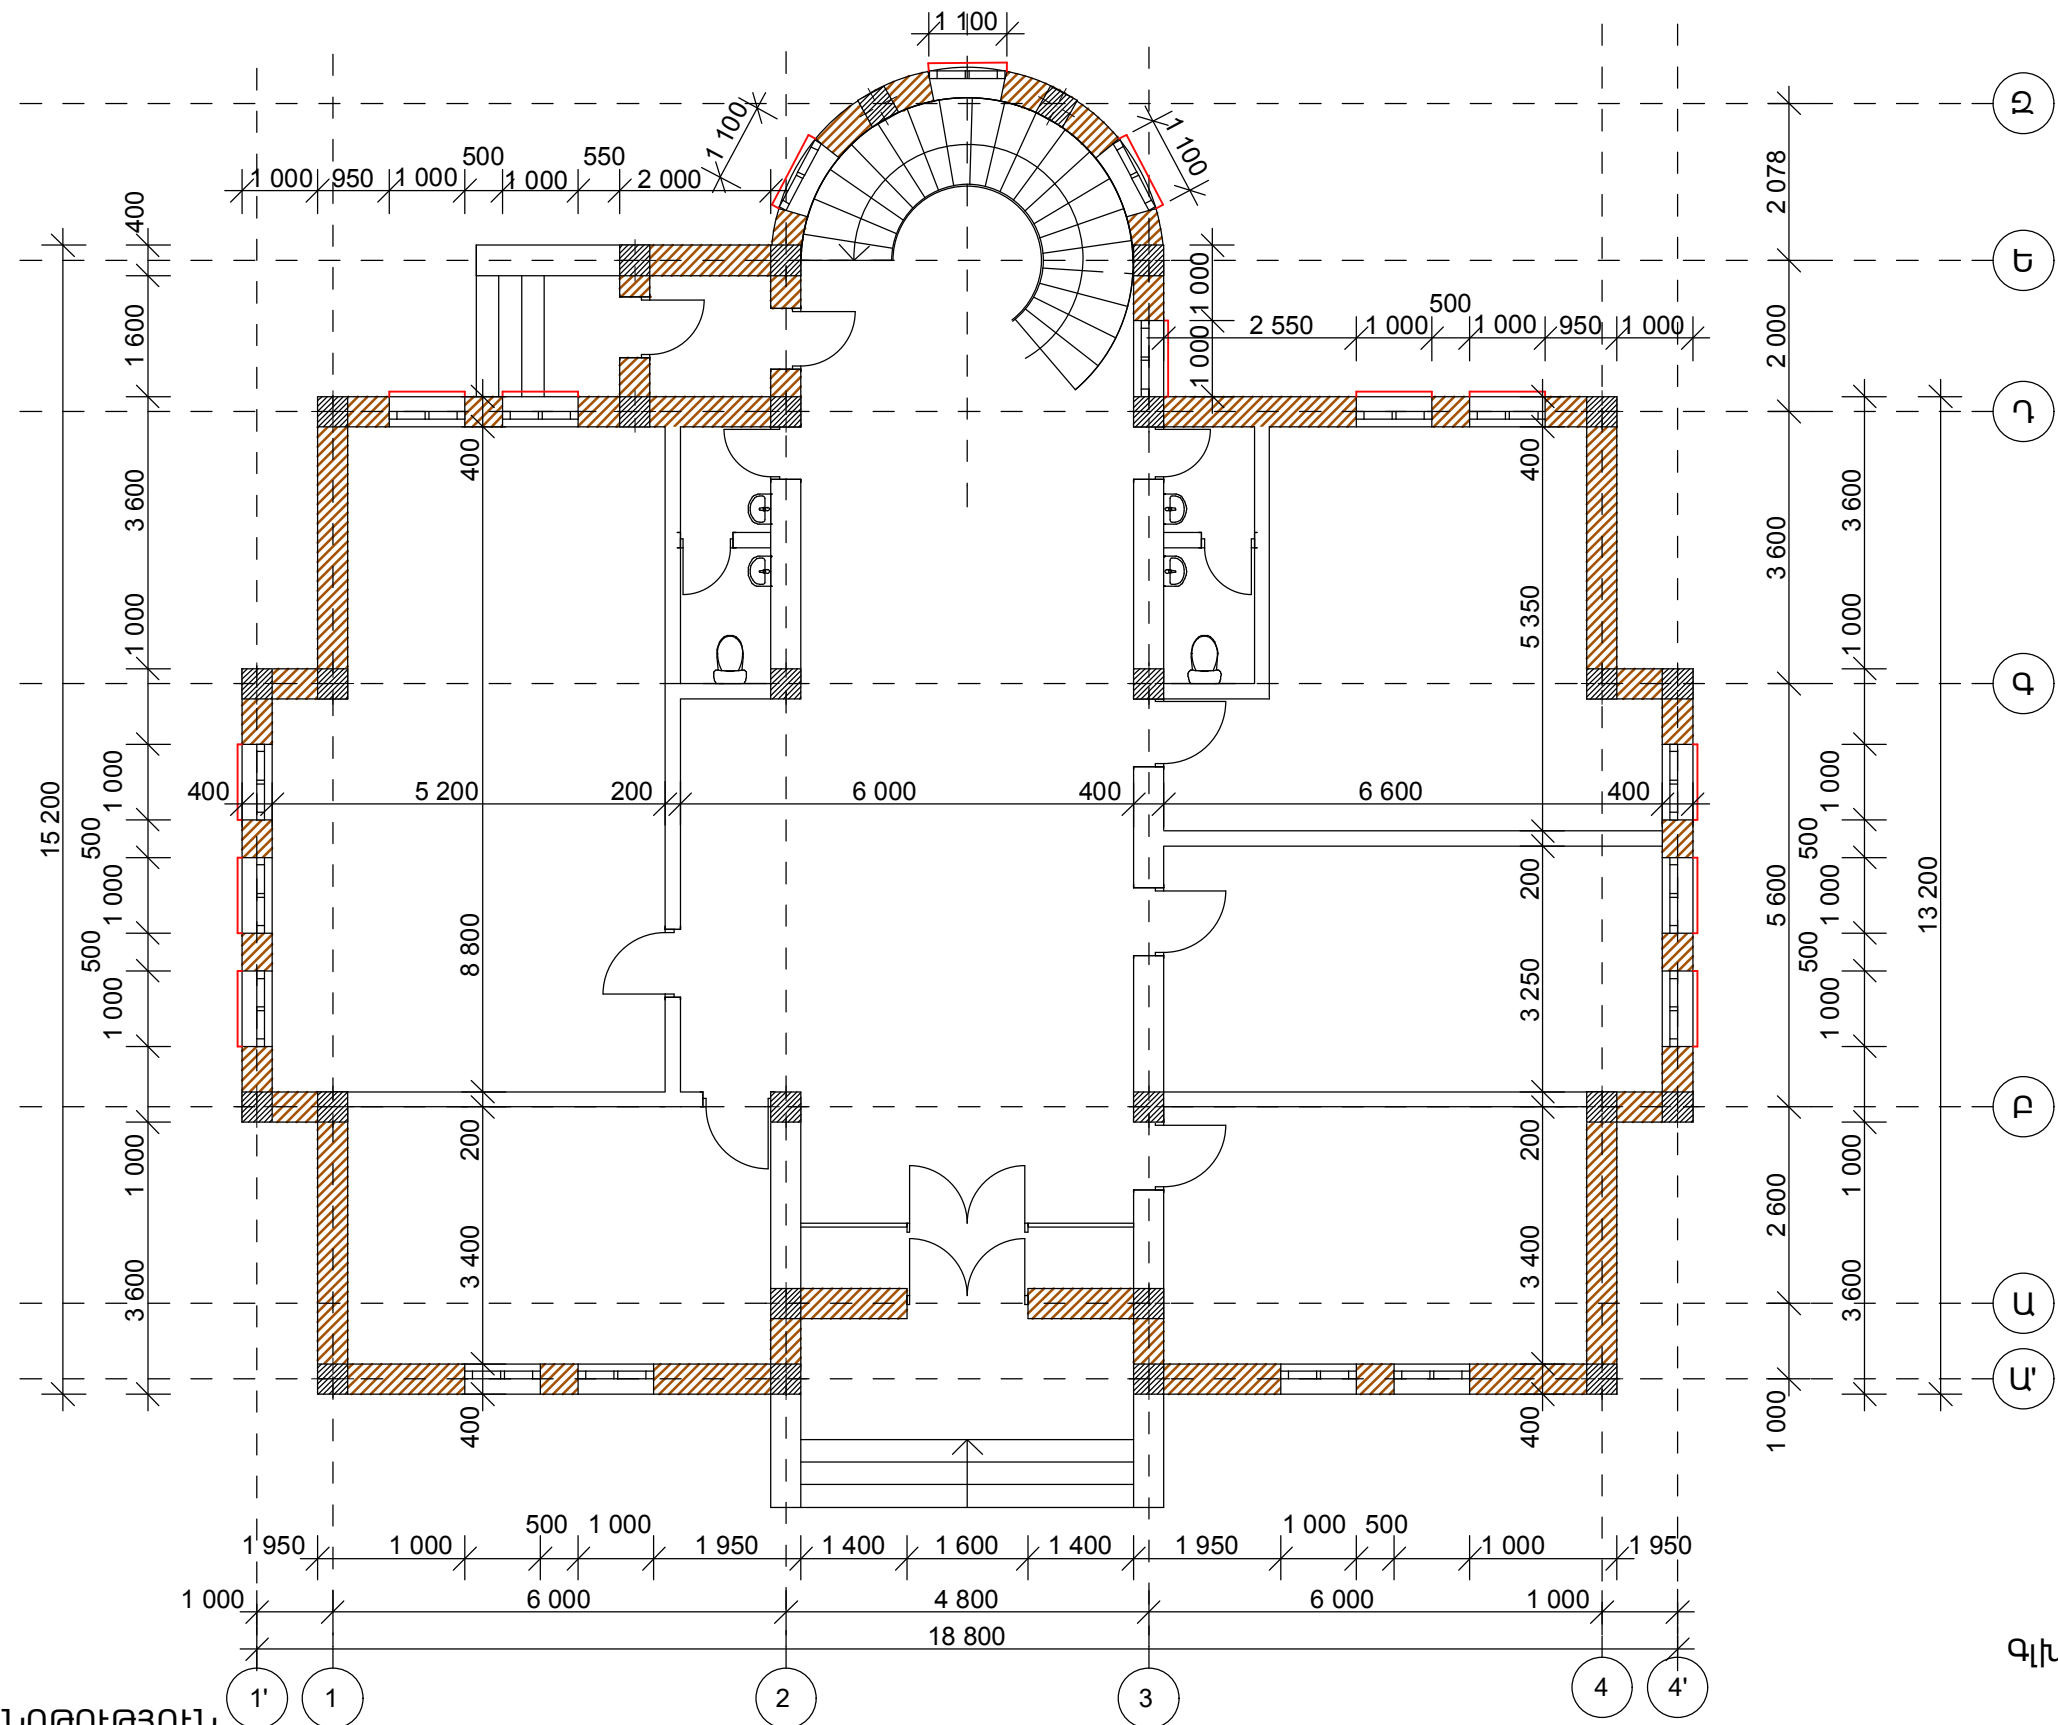


ԾԱՆՈԹՈՒԹՅՈՒՆ

- 1. Պատուհանագոգերի քանակը 2-րդ հարկում նույնությամբ կրկնվում են
- 2. Պատուհանագոգերի աշխատանքային ծավալները տես թերթ Δ - 1
- 3. Պատուհանագոգերի հանգույցները տես թերթ Δ - 11

Գլխավոր մասնաշենք /գրասենյակ/

Պաշտոն	Ազգանուն	Ստորագ.	«ԱՐՓԻ ԼԻՃ» ԱԶԳԱՅԻՆ ՊԱՐԿ ՊՈԱԿ ՀԱՄԱԼԻՐԻ ԵՎ ԱՅՑԵԼՈՒՆԵՐԻ ԿԵՆՏՐՈՆԻ ՄԱՍՆԱԿԻ ՎԵՐԱՆՈՐԴՈՒՄ	Պատվեր ԲՀՀ N 1/14-K		
ՆԳՃ	Կ.Մուրադյան			ՓՈՒՆ	ԹԵՐԹ	ԹԵՐԹԵՐ
Ճարտ.	Ա.Ավետիսյան			Ա. Ն.	Δ-2	
			Հատակագիծ +/- 0.00 միջուկ	« ԶԱՐԲԱՆ » ՓԲԸ		

Տանիքի հատակագիծ

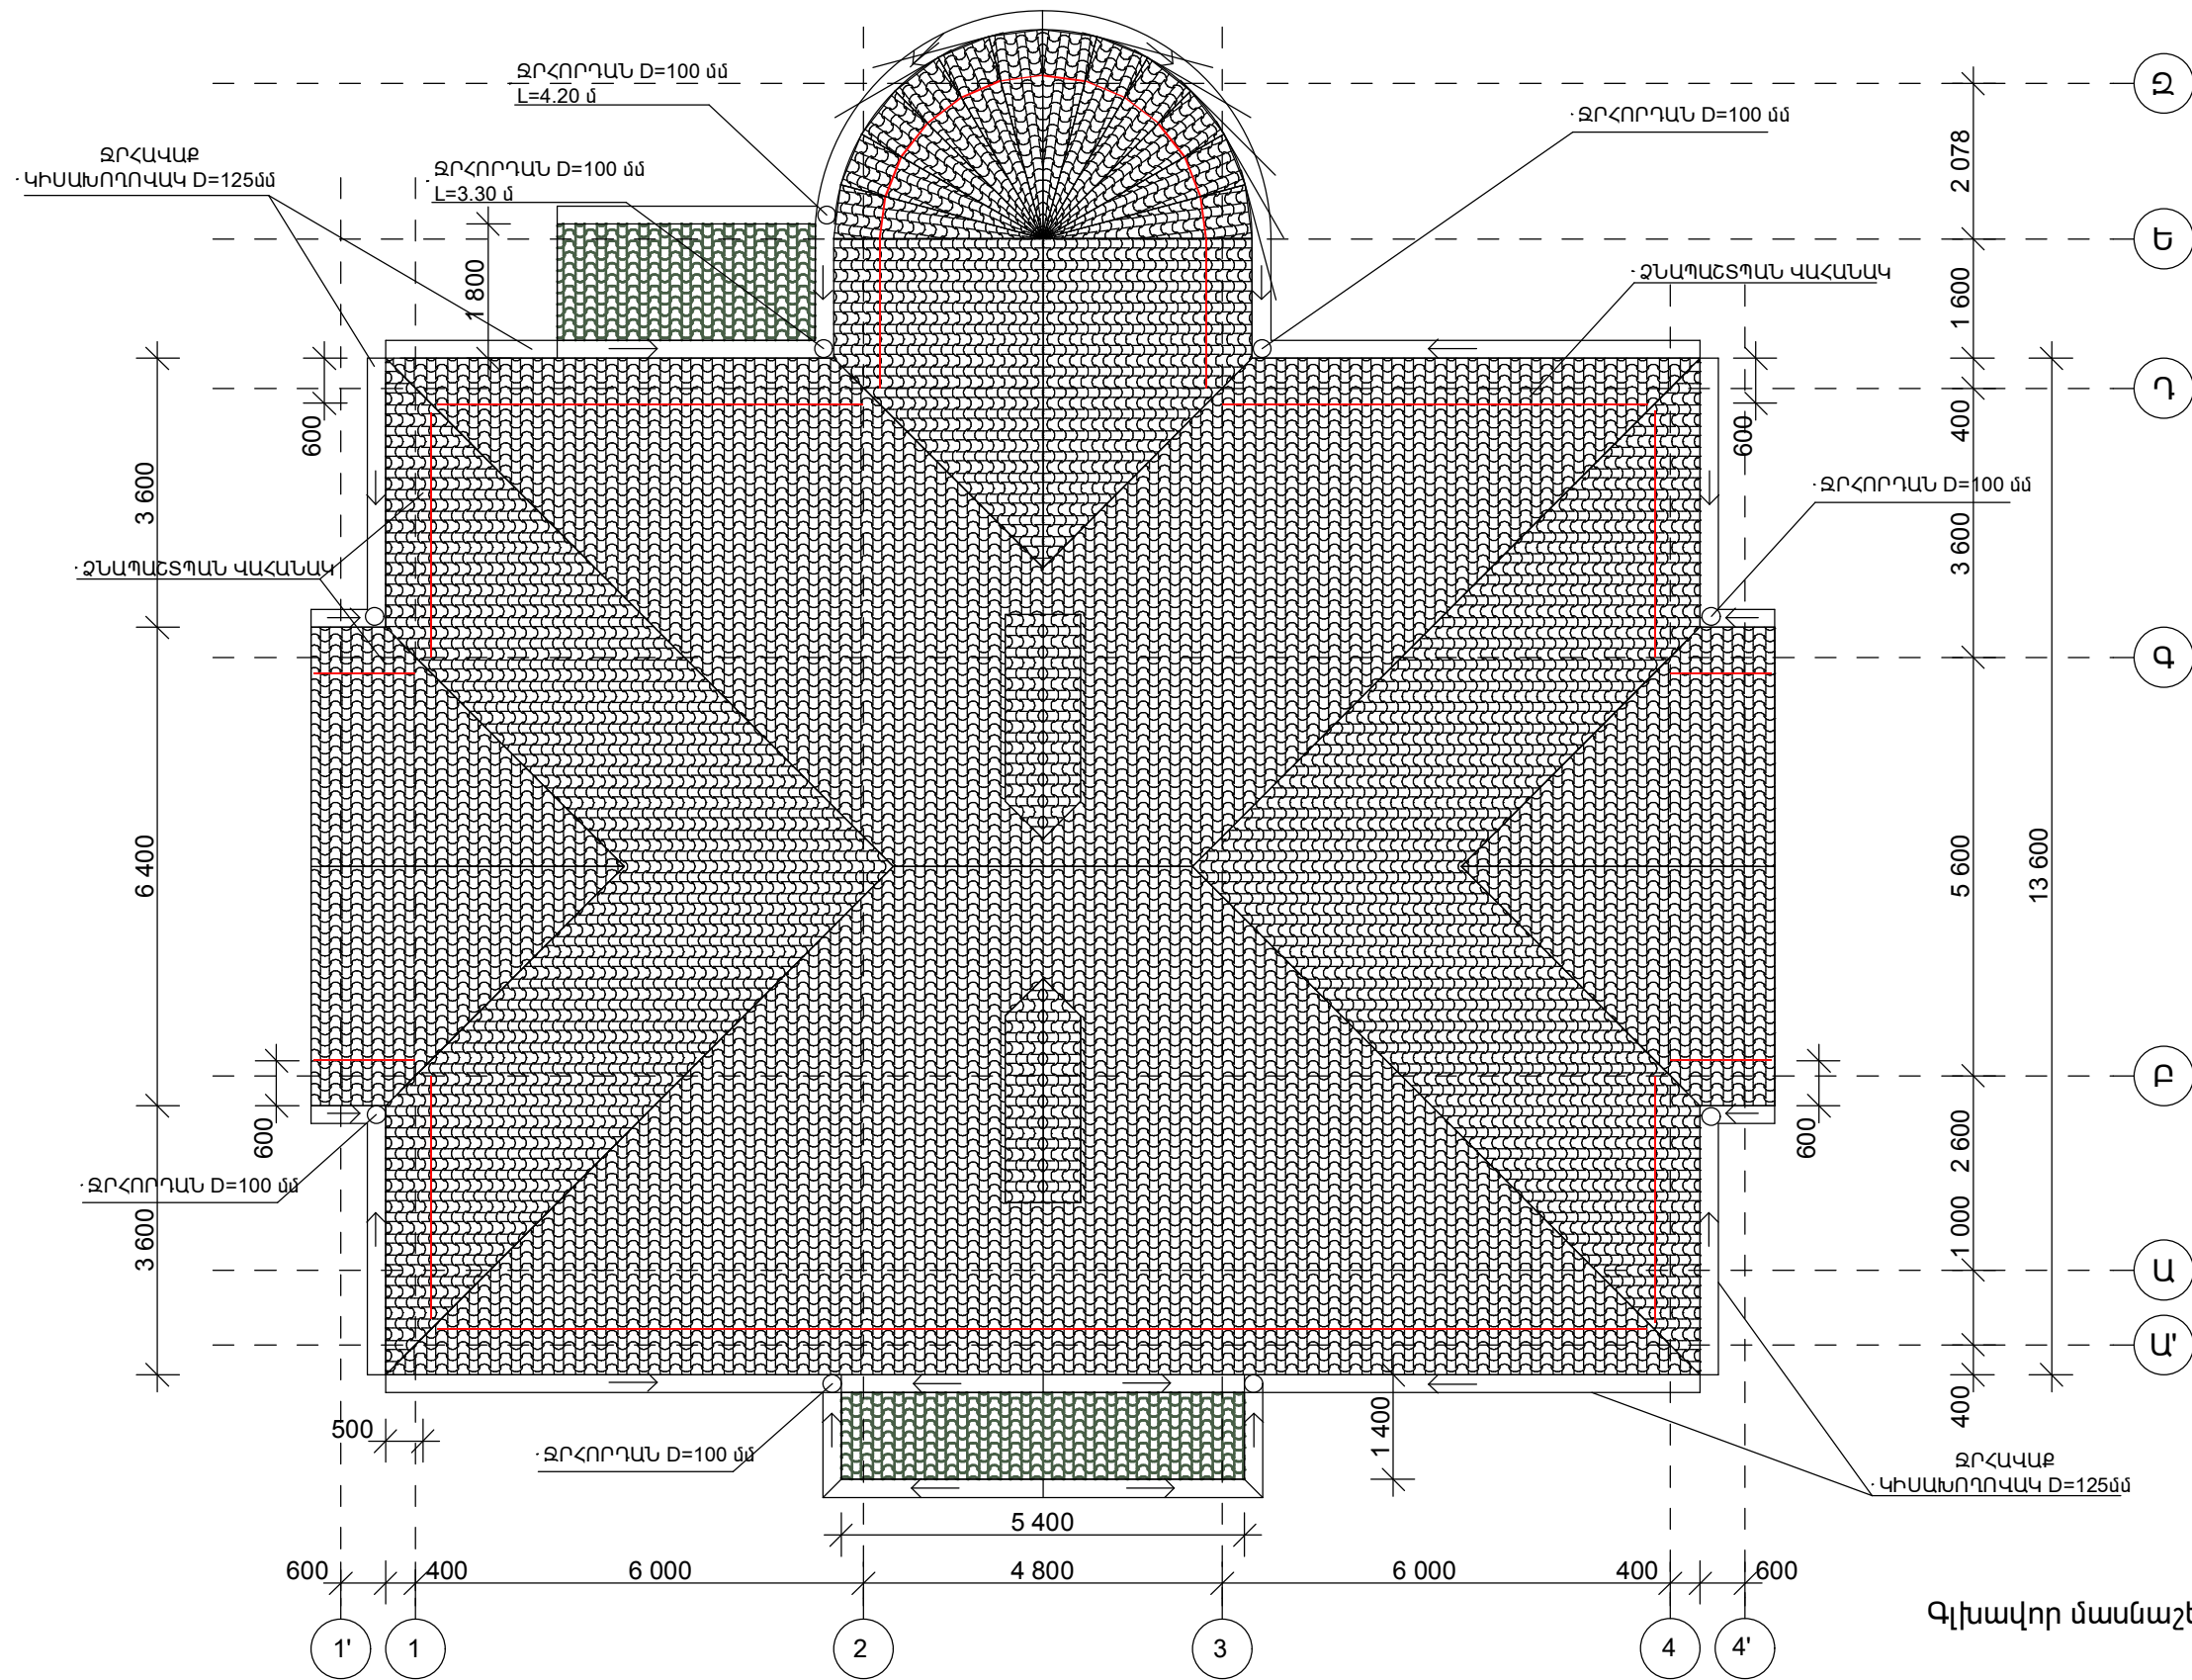


Գլխավոր մասնաշենք /գրասենյակ/

ԾԱՆՈԹՈՒԹՅՈՒՆ

Ձևապաշտպան վահանակների, ջրհորդանների և ջրհավաք կիսախողովակների աշխատանքային ծավալները տես թերթ Ճ-1

Պաշտոն	Ազգանուն	Ստորագ.	«ԱՐՓԻ ԼԻՃ» ԱԶԳԱՅԻՆ ՊԱՐԿ ՊՈԱԿ ՀԱՄԱԼԻՐԻ ԵՎ ԱՅՑԵԼՈՒՆԵՐԻ ԿԵՆՏՐՈՆԻ ՄԱՍՆԱԿԻ ԿԵՐԱՆՈՐՈԳՈՒՄ	Պատվեր ԲՀՀ N 1/14-K		
ՆԳՃ	Կ.Մուրադյան			ՓՈՒԼ	ԹԵՐԹ	ԹԵՐԹԵՐ
Ճարտ.	Ա.Ավետիսյան			Ա. Ն.	Ճ-3	
				« ԶԱՐԲԱՆ » ՓԲԸ		
			Տանիքի հատակագիծ			

Տանիքի հատակագիծ

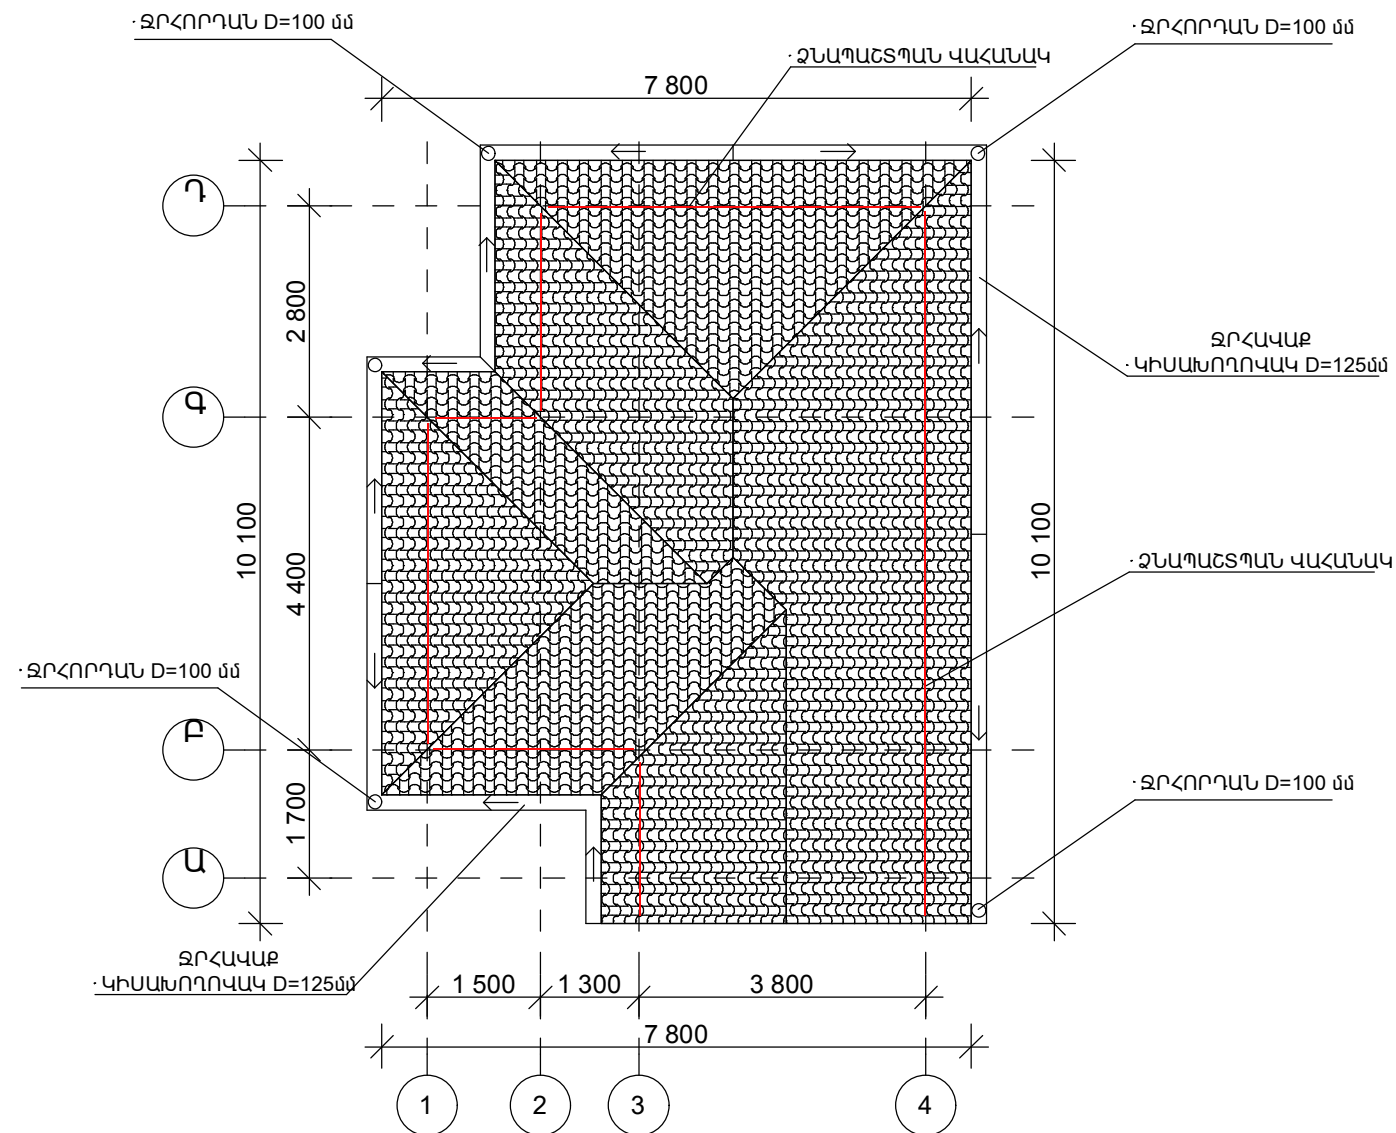

Բացատրագիր

Տվյալ նախագծով ելնելով տեղանքի բնակլիմայական խիստ պայմաններից. կատարվել է տանիքի ազատ ջրահեռացման փոխարինում կազմակերպված ջրահեռացման: Տանիքում տեղադրվել են ձնապաշտպան վահանակներ: Նախագծով վերանորոգման է ենթարկվել շենքի վնասված ց/ավազե սվաղի առանձին հատվածներ, և ներկվել ճակատային ներկով /հնի մաքրումով/:


Հյուրատուն

ԾԱՆՈԹՈՒԹՅՈՒՆ

Ձնապաշտպան վահանակների, ջրհորդանների և ջրհավաք կիսախողովակների աշխատանքային ծավալները տես թերթ Ճ-1

Պաշտոն	Ազգանուն	Ստորագ.	«ԱՐՓԻ ԼԻՃ» ԱԶԳԱՅԻՆ ՊԱՐԿ ՊՈԱԿ ՀԱՄԱԼԻՐԻ ԵՎ ԱՅՑԵԼՈՒՆԵՐԻ ԿԵՆՏՐՈՆԻ ՄԱՍՆԱԿԻ ՎԵՐԱՆՈՐՈԳՈՒՄ	Պատվեր ԲՀՀ N 1/14-K		
ՆԳՃ	Կ.Մուրադյան			ՓՈԼ	ԹԵՐԹ	ԹԵՐԹԵՐ
Ճարտ.	Ա.Ավետիսյան			Ա. Ն.	Ճ-4	
			Տանիքի հատակագիծ, Բացատրագիր	« ԶԱՐԲԱՆ » ՓԲԸ		

Հատակագիծ +/-0.00 նիշում

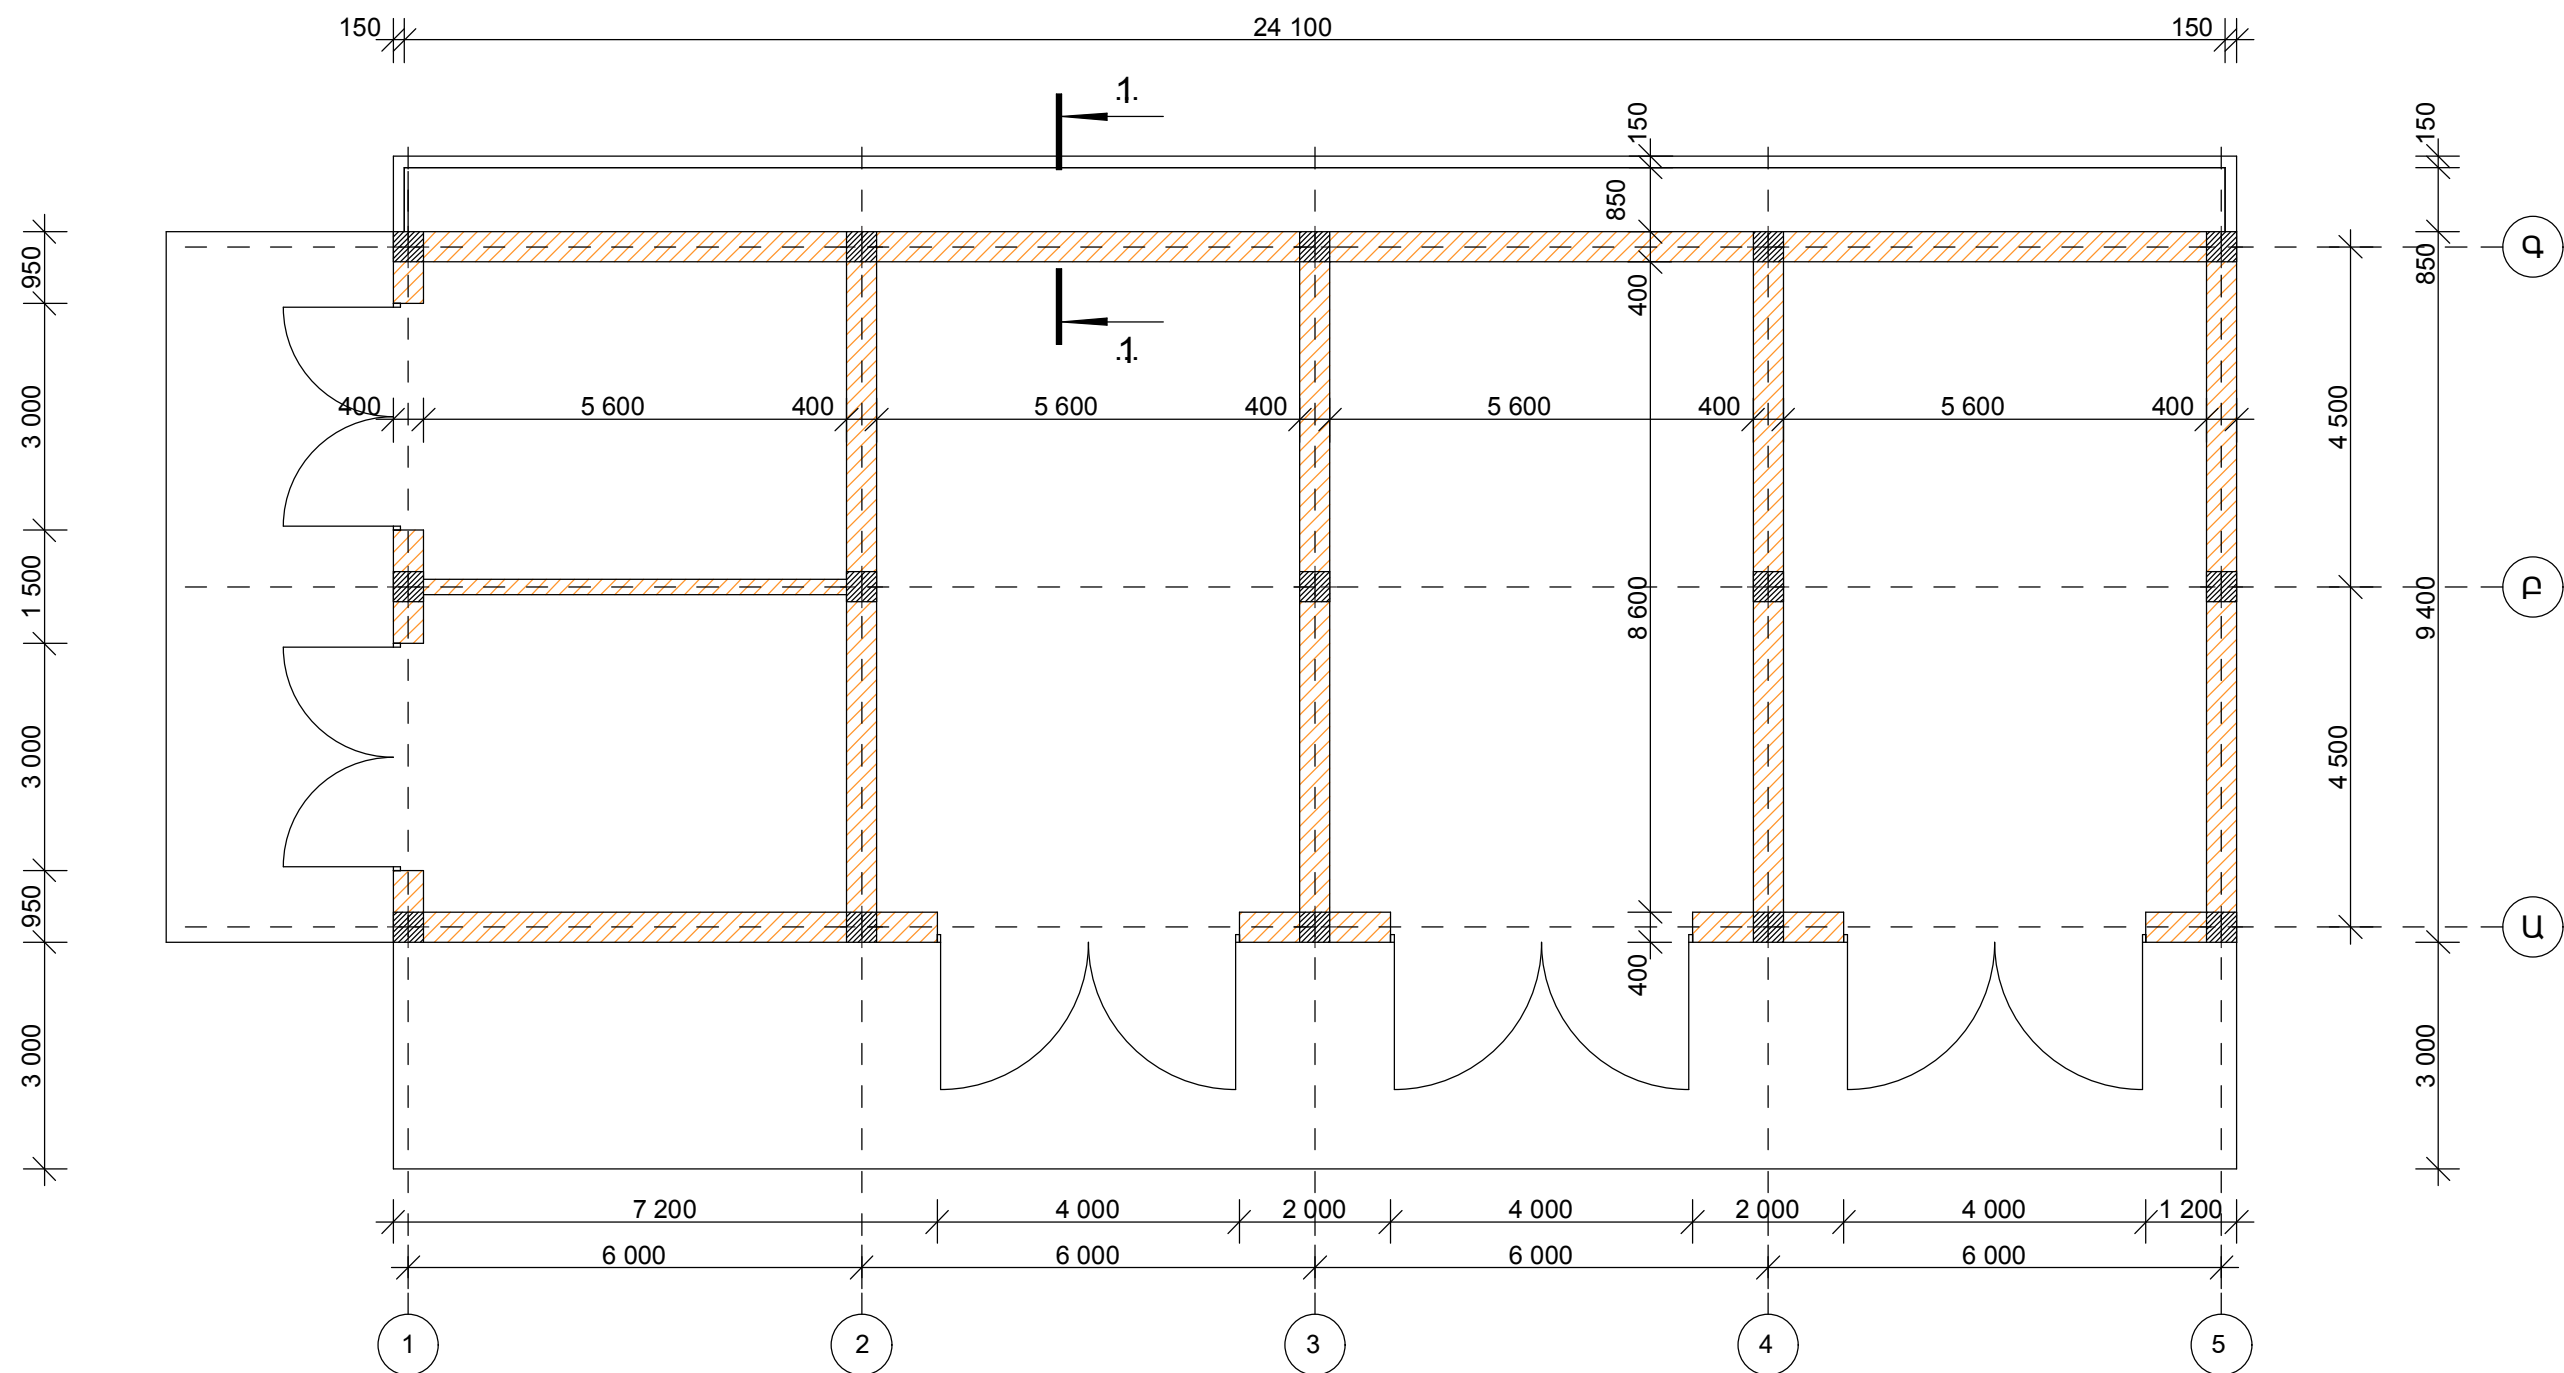


Ավտոտոնակ և պահեստ

ԾԱՆՈԹՈՒԹՅՈՒՆ

Սալվադորի կտրվածքը տես թերթ Δ-11
Աշխատանքային ծավալները տես թերթ Δ-1

Պաշտոն	Ազգանուն	Ստորագ.	«ԱՐՓԻ ԻԺ»ԱԶԳԱՅԻՆՊԱՐԿ ՊՈԱԿ ՀԱՄԱԼԻՐԻ ԵՎ ԱՅՑԵԼՈՒՆԵՐԻ ԿԵՆՏՐՈՆԻ ՄԱՍՆԱԿԻ ՎԵՐԱՆՈՐՈՂՈՒՄ	Պատվեր ԲՀՀ N 1/14-K		
				ՓՈՒՆ	ԹԵՐԹ	ԹԵՐԹԵՐ
ՆԳՃ	Կ.Մուրադյան			Ա. Ն.	Ճ-5	
Ճարտ.	Ա.Ավետիսյան			« ԶԱՐԲԱՆ » ՓԲԸ		
			Հատակագիծ +/-0.00 միշուն			

Տանիքի հատակագիծ

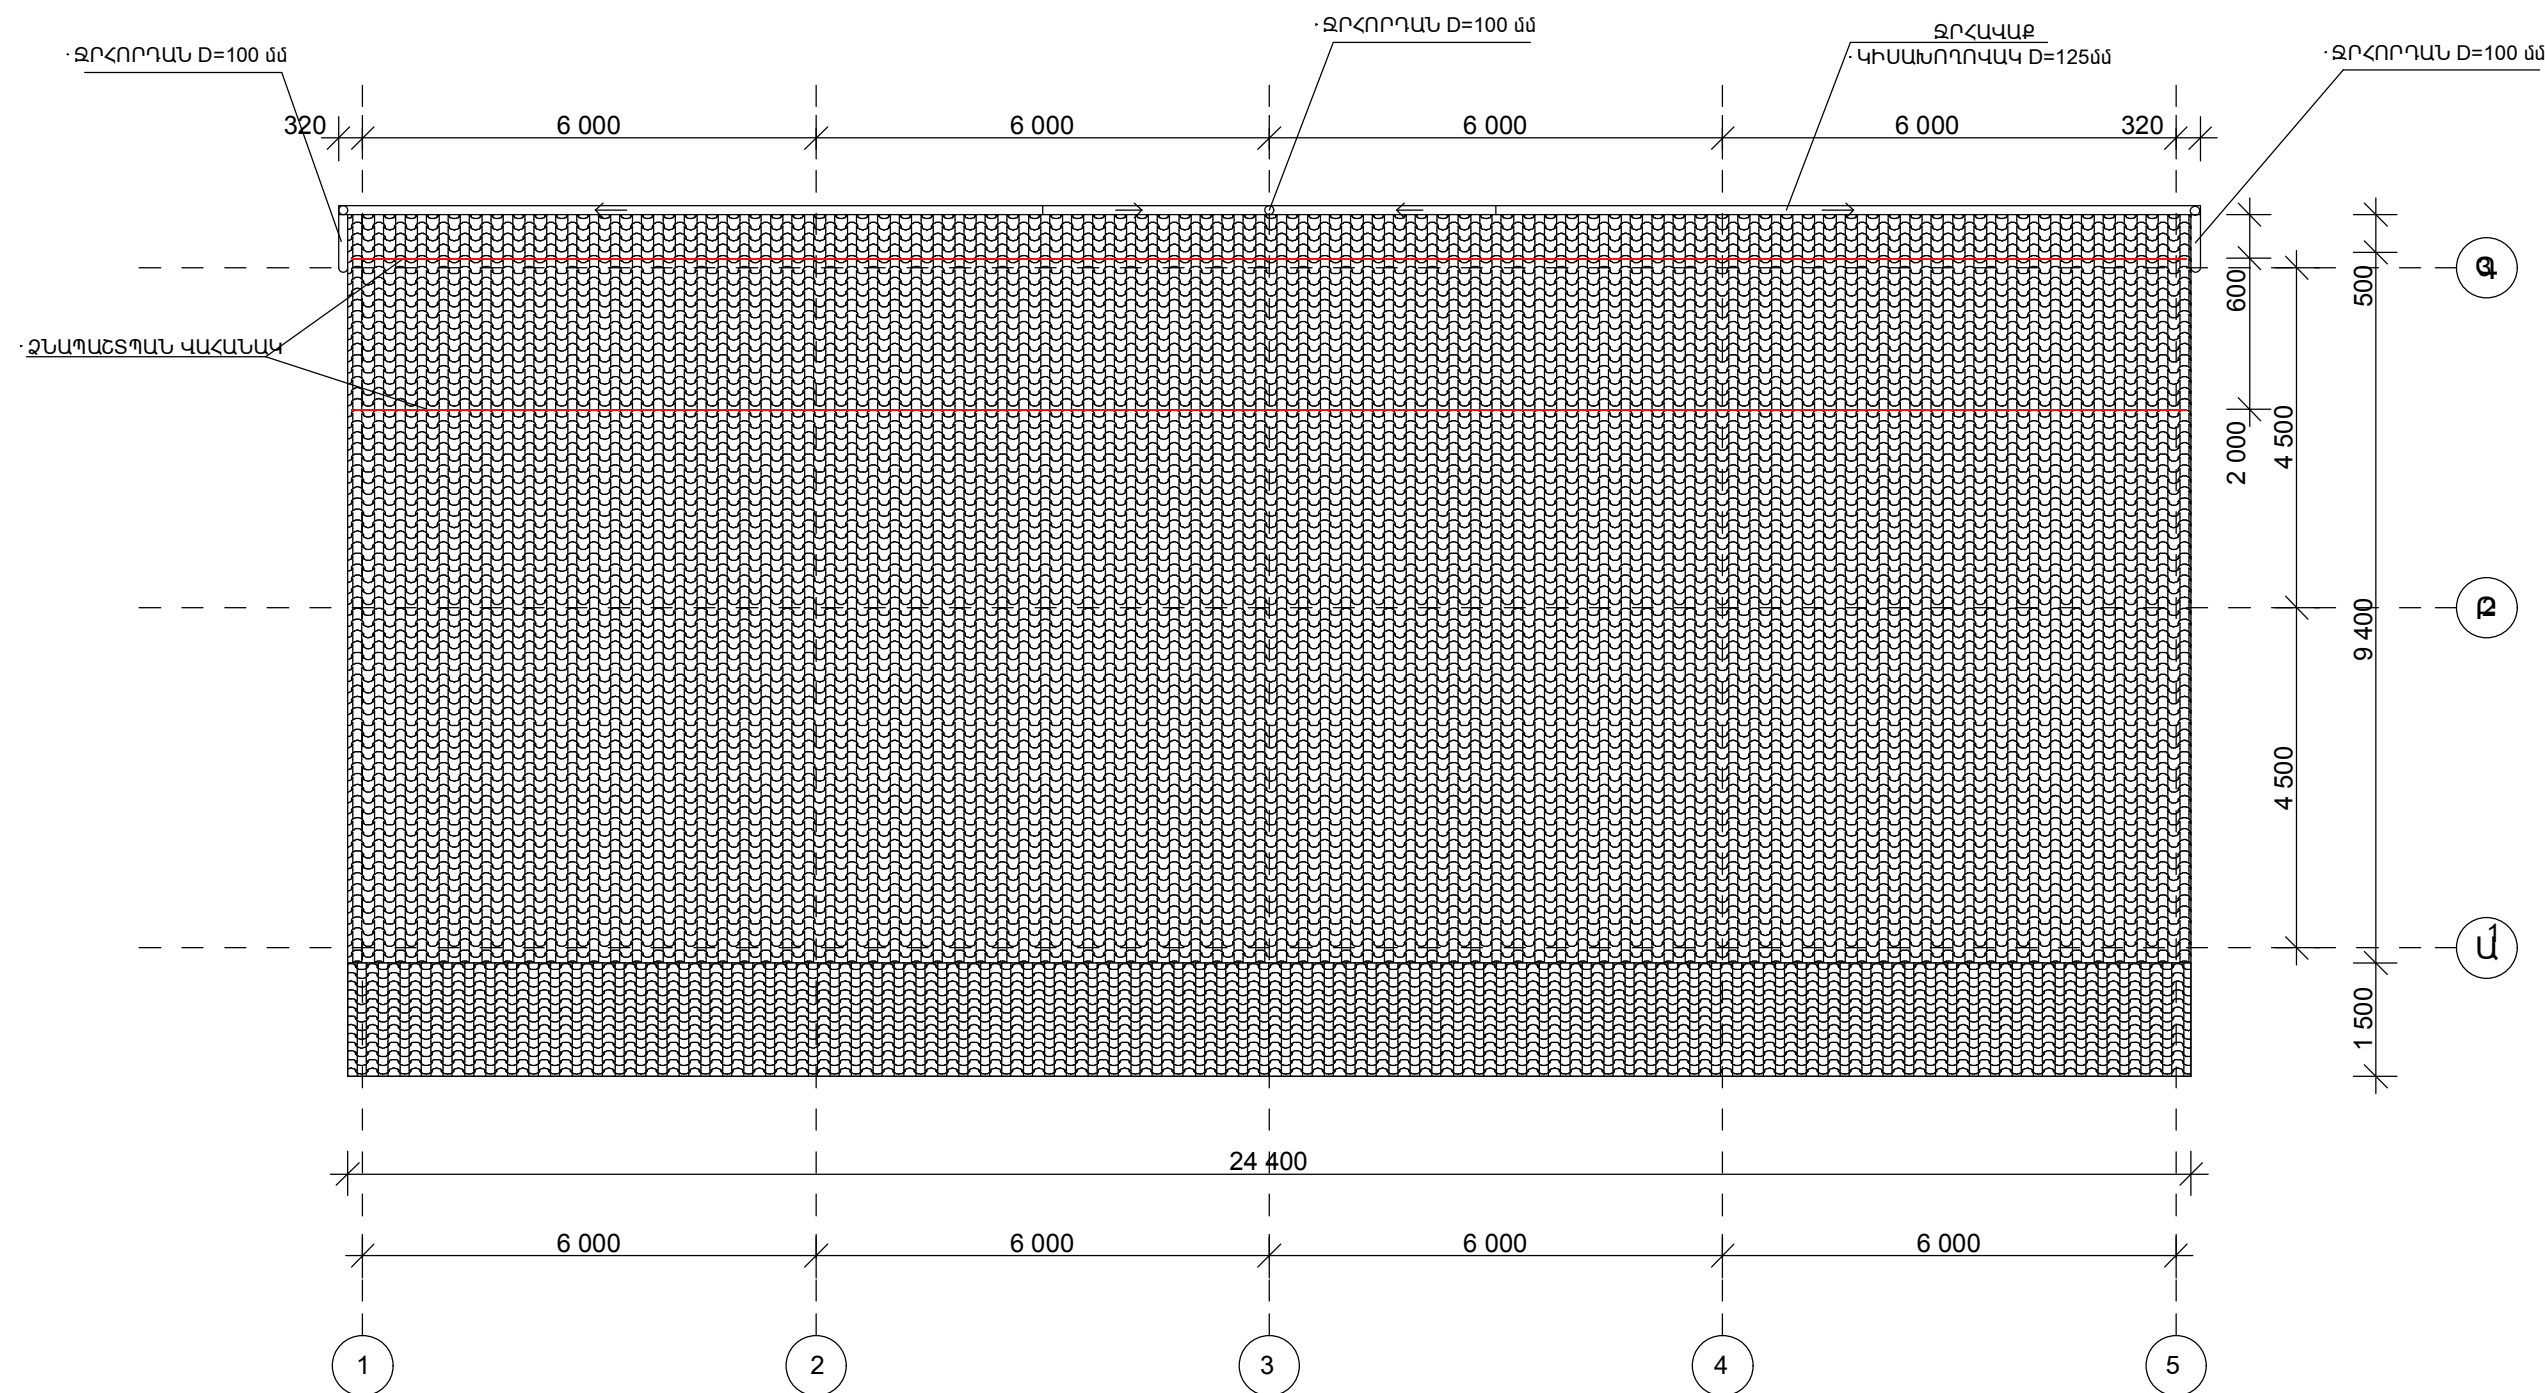


ԾԱՆՈԹՈՒԹՅՈՒՆ

Ձևապաշտպան վահանակների, ջրհորդանների և ջրհավաք կիսախողովակների աշխատանքային ծավալները տես թերթ Ճ-1

Պաշտոն	Ազգանուն	Ստորագ.	«ԱՐՓԻ ԼԻՃ»ԱԶԳԱՅԻՆՊԱՐԿ ՊՈԱԿ ՀԱՄԱԼԻՐԻ ԵՎ ԱՅՑԵԼՈՒՆԵՐԻ ԿԵՆՏՐՈՂՆԻ ՄԱՍՆԱԿԻ ՎԵՐԱՆՈՐՈԳՈՒՄ	Պատվեր ԲՀՀ N 1/14-Կ		
ՆԳՃ	Կ.Մուրադյան			ՓՈՒԼ	ԹԵՐԹ	ԹԵՐԹԵՐ
Ճարտ.	Ա.Ավետիսյան			Ա. Ն.	Ճ-6	
				« ԶԱՐԲԱՆ » ՓԲԸ		

Հատակագիծ +/-0.00 նիշում

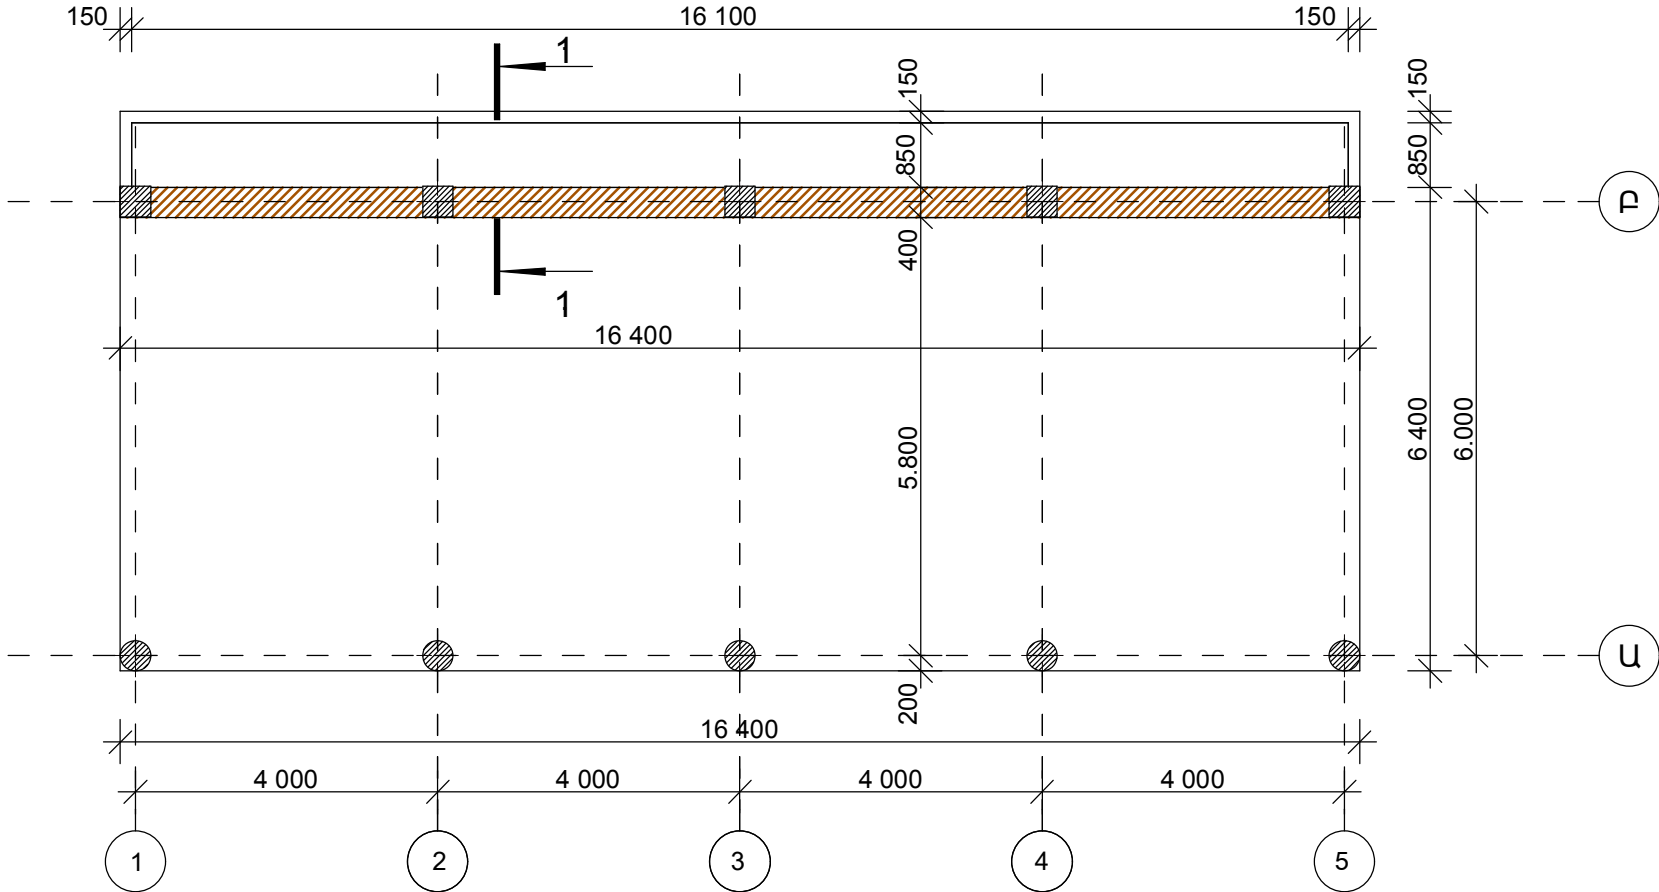


ԾԱՆՈԹՈՒԹՅՈՒՆ

Սալվաձքի կտրվածքը տես թերթ Ճ-11
Աշխատանքային ծավալները տես թերթ Ճ-1

Ծածկոց-ավտոկայանատեղի

Պաշտոն	Ազգանուն	Ստորագ.	«ԱՐՓԻ ԼԻՃ» ԱԶԳԱՅԻՆ ՊԱՐԿ ՊՈԱԿ ՀԱՄԱԼԻՐԻ ԵՎ ԱՅՑԵԼՈՒՆԵՐԻ ԿԵՆՏՐՈՆԻ ՄԱՍՆԱԿԻ ՎԵՐԱՆՈՐՈՂՈՒՄ	Պատվեր ԲՀՀ N 1/14-K		
ՆԳՃ	Կ.Մուրադյան			ՓՈՒԼ	ԹԵՐԹ	ԹԵՐԹԵՐ
Ճարտ.	Ա.Ավետիսյան			Ա. Ն.	Ճ-7	
				« ԶԱՐԲԱՆ » ՓԲԸ		
			Հատակագիծ +/-0.00 միջում			

Տանիքի հատակագիծ

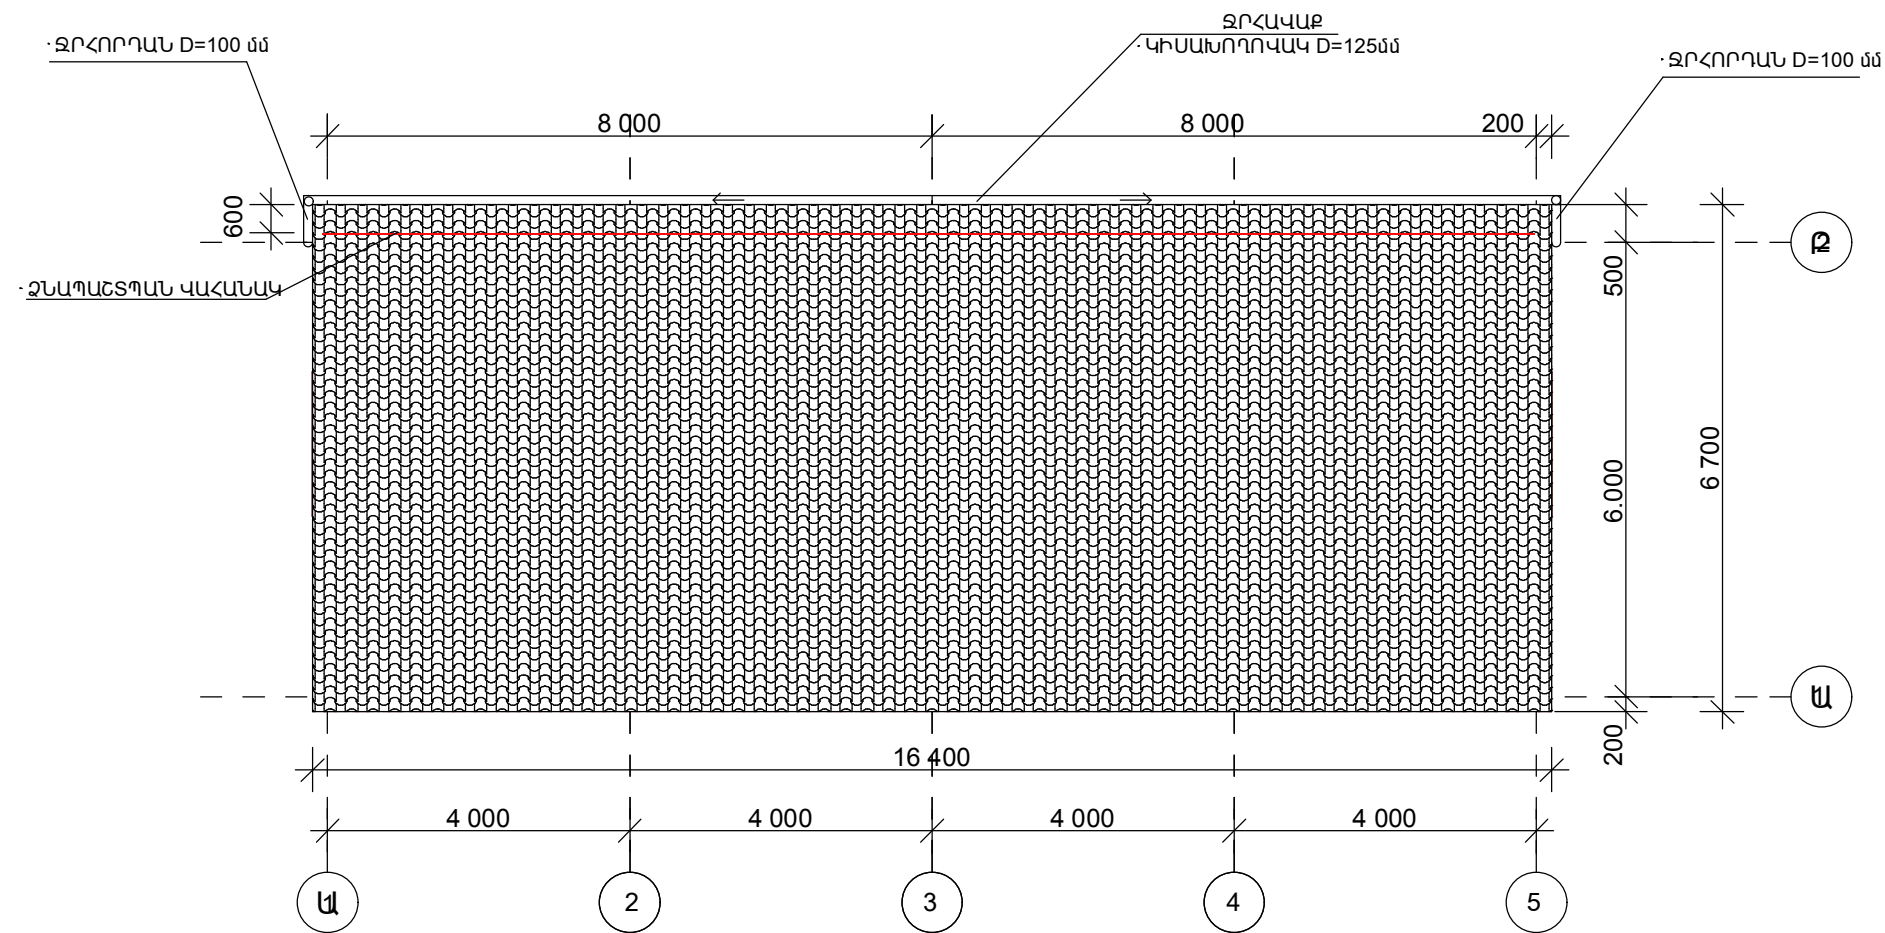


ԾԱՆՈԹՈՒԹՅՈՒՆ

Ձևապաշտպան վահանակների, ջրհորդանների և ջրհավաք կիսախողովակների աշխատանքային ծավալները տես թերթ Ճ-1

Ծածկոց-ավտոկայանատեղի

Պաշտոն	Ազգանուն	Ստորագ.	«ԱՐՓԻ ԼԻՃ»ԱԶԳԱՅԻՆՊԱՐԿ ՊՈԱԿ ՀԱՄԱԼԻՐԻ ԵՎ ԱՅՑԵԼՈՒՆԵՐԻ ԿԵՆՏՐՈՆԻ ՄԱՍՆԱԿԻ ՎԵՐԱՆՈՐԴՈՒՄ	Պատվեր ԲՀՀ N 1/14-K		
ՆԳՃ	Կ.Սուրազյան			ՓՈՒԼ	ԹԵՐԹ	ԹԵՐԹԵՐ
Ճարտ.	Ա.Ավետիսյան			Ա. Ն.	Ճ-8	
			Տանիքի հատակագիծ	« ԶԱՐԲԱՆ » ՓԲԸ		

Հատակագիծ +/-0.00 նիշում

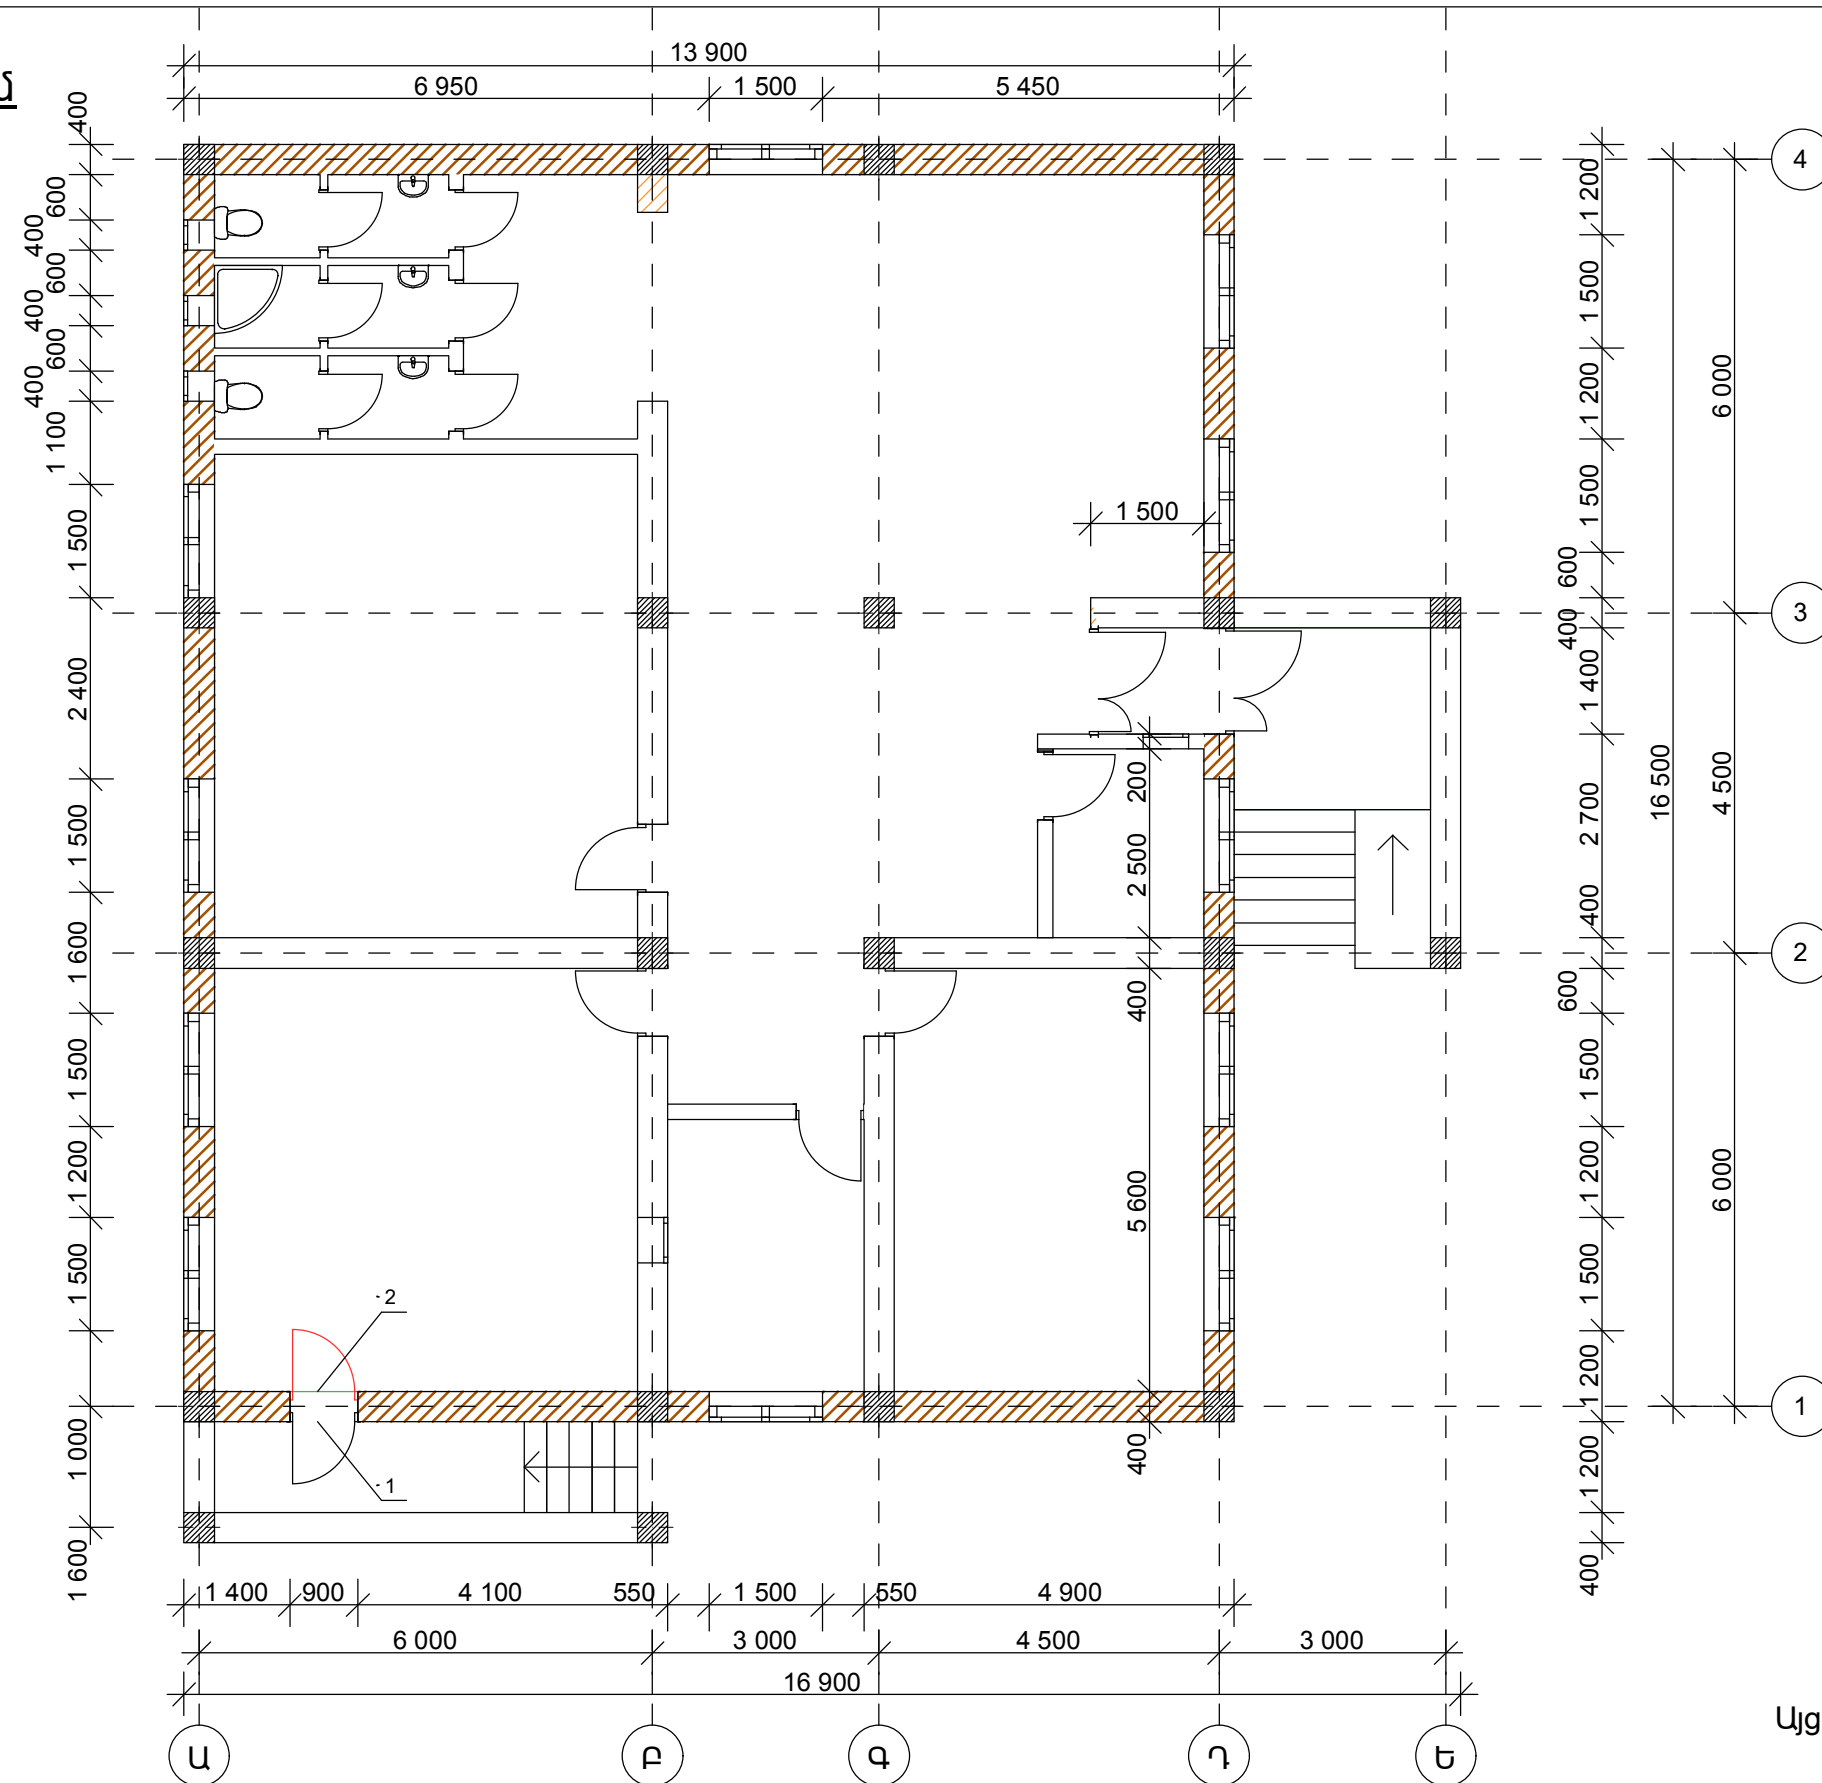


ԾԱՆՈԹՈՒԹՅՈՒՆ

1. Գոյություն ունեցող արտաքին դռան տեղափոխում պատի արտաքին եզրով
2. Նոր տեղադրվող արտաքին դուռ տես թերթ Ճ-1

Պաշտոն	Ազգանուն	Ստորագ.	«ԱՐՓԻ ԻԺ»ԱԶԳԱՅԻՆՊԱՐԿ ՊՈԱԿ ՀԱՄԱԼԻՐԻ ԵՎ ԱՅՑԵԼՈՒՆԵՐԻ ԿԵՆՏՐՈՆԻ ՄԱՍՆԱԿԻ ՎԵՐԱՆՈՐՈՂՈՒՄ	Պատվեր ԲՀՀ N 1/14-K		
ՆԳՃ	Կ.Մուրադյան			ՓՈՒԼ	ԹԵՐԹ	ԹԵՐԹԵՐ
Ճարտ.	Ա.Ավետիսյան			Ա. Ն.	Ճ-9	
				« ԶԱՐԲԱՆ » ՓԲԸ		
			Հատակագիծ +/- 0.00 միշում			

Տանիքի հատակագիծ

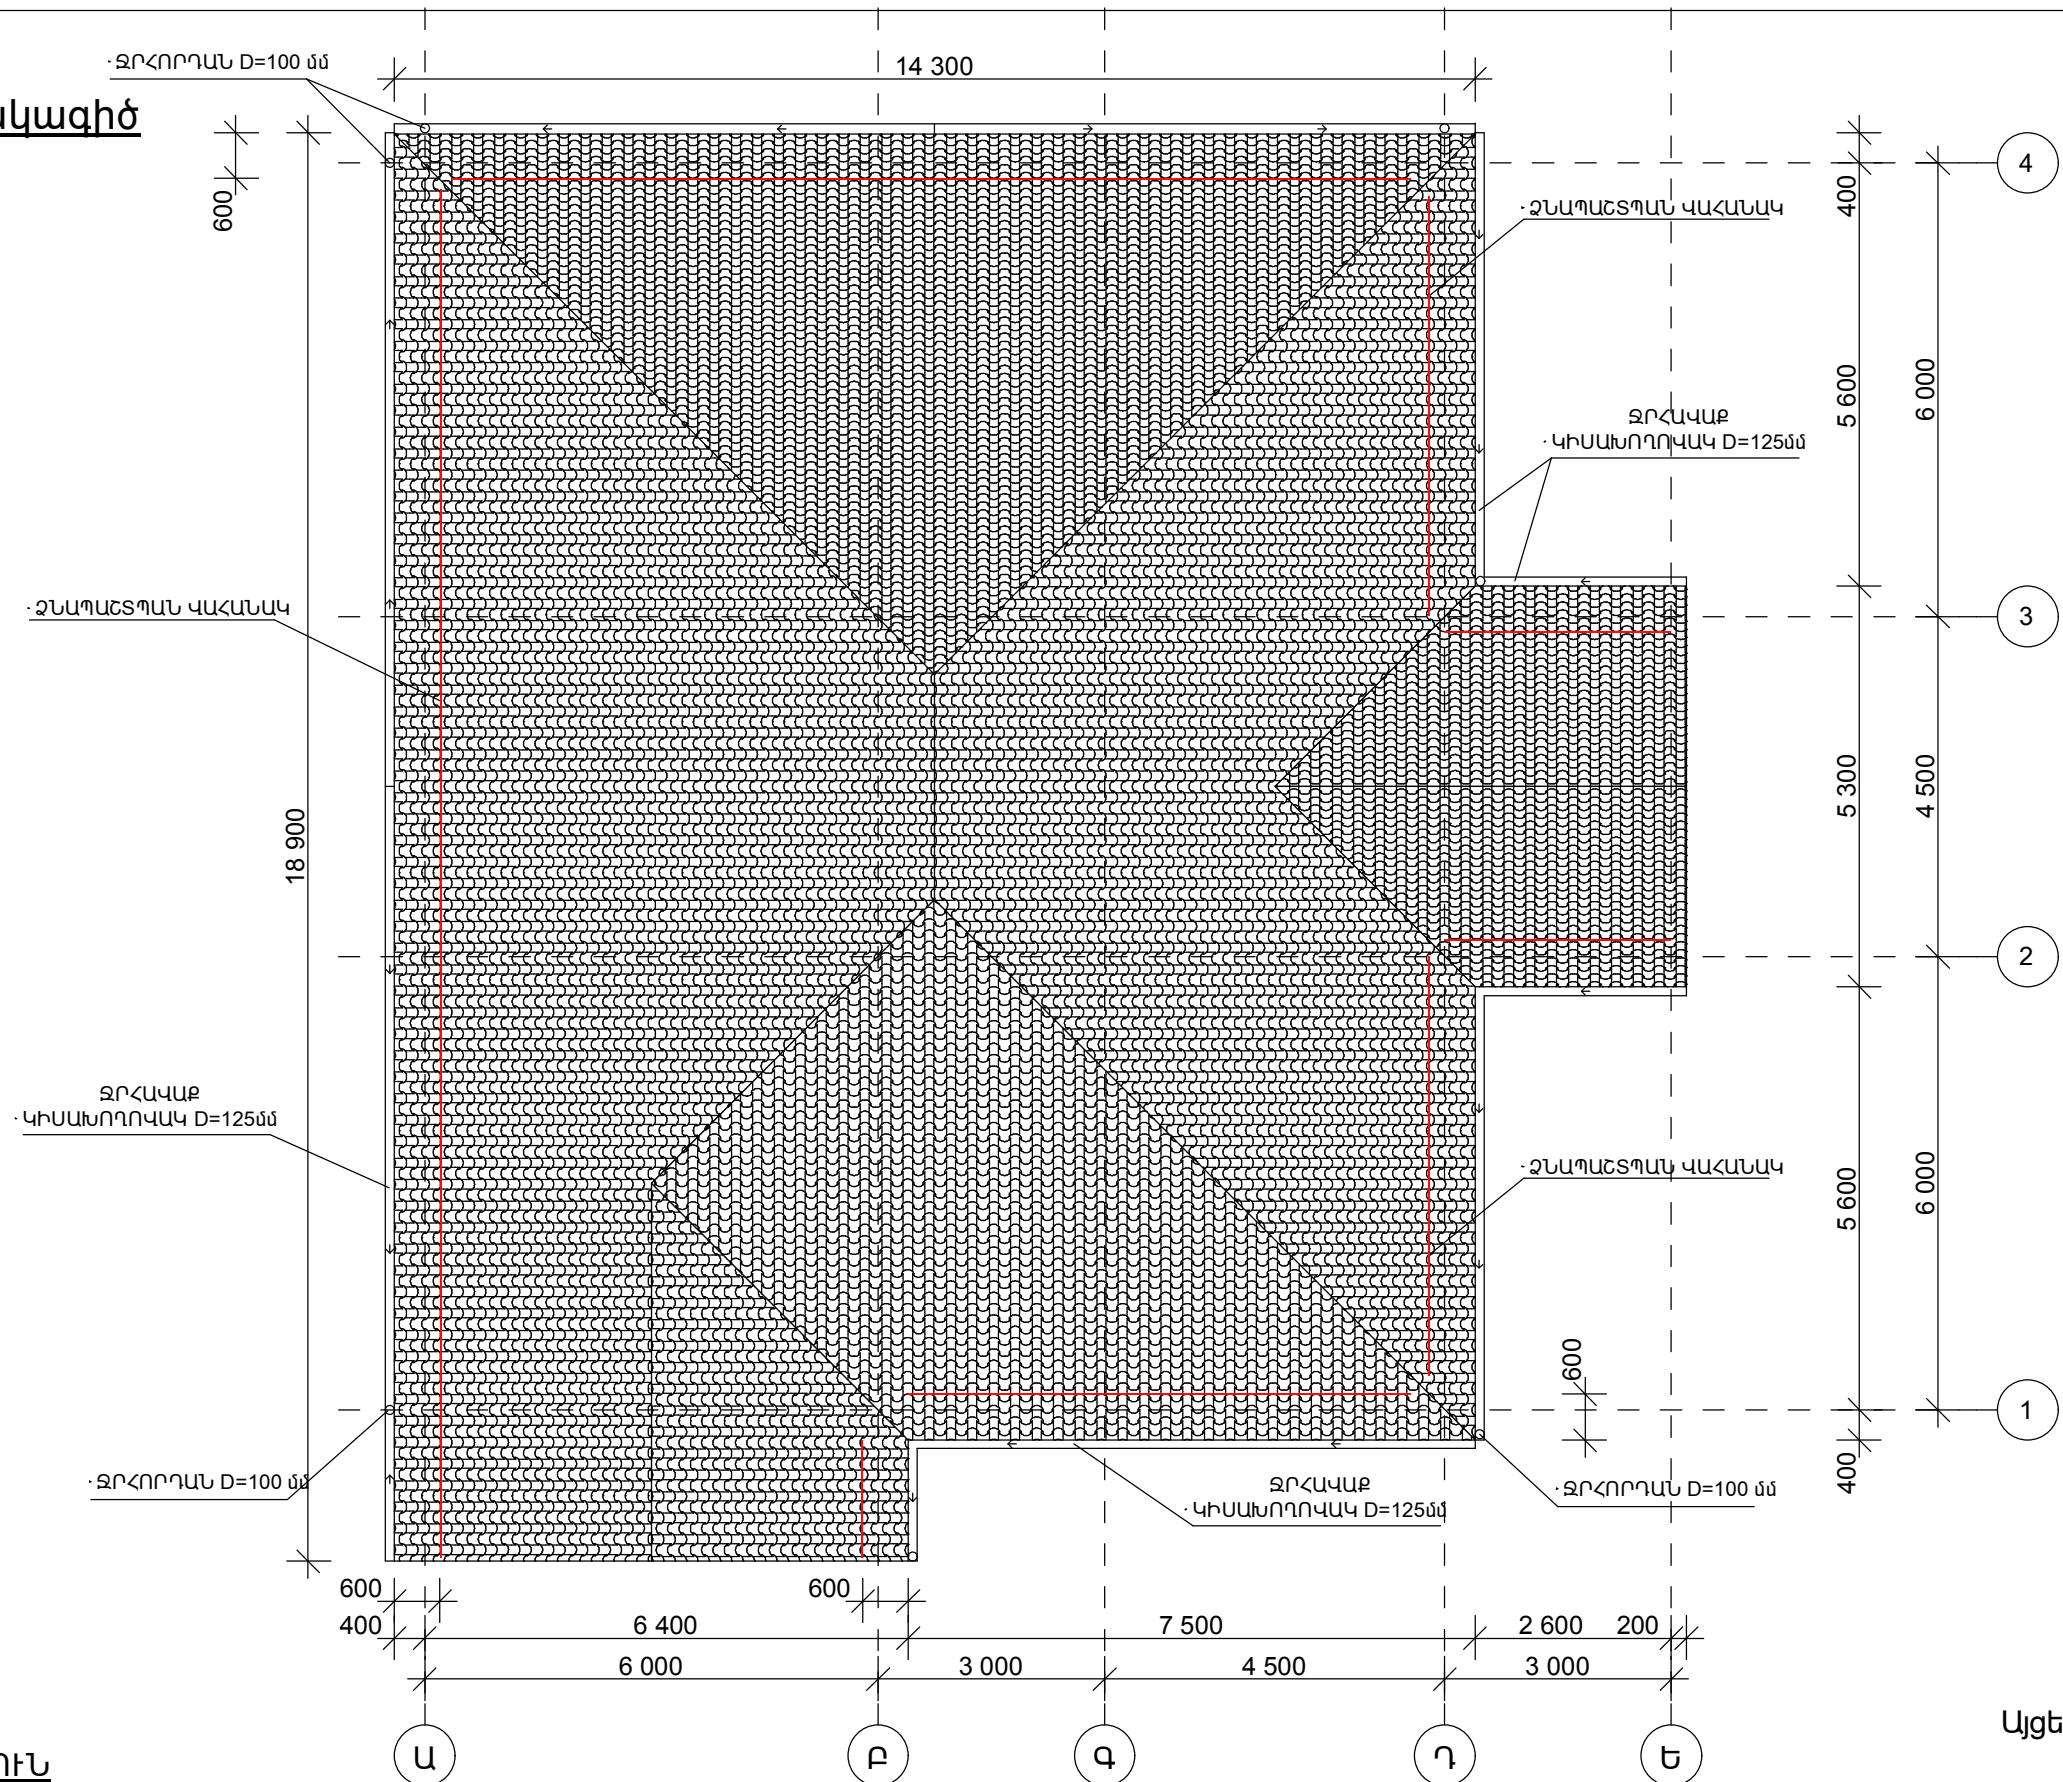

ԾԱՆՈԹՈՒԹՅՈՒՆ

Ձևապաշտպան վահանակների, ջրհորդանների և ջրհավաք կիսախողովակների աշխատանքային ծավալները տես թերթ Ճ-1

Պաշտոն	Ազգանուն	Ստորագ.	«ԱՐՓԻ ԼԻՃ» ԱԶԳԱՅԻՆ ՊԱՐԿ ՊՈԱԿ ՀԱՄԱԼԻՐԻ ԵՎ ԱՅՑԵԼՈՒՆԵՐԻ ԿԵՆՏՐՈՆԻ ՄԱՍՆԱԿԻ ՎԵՐԱՆՈՐԴՈՒՄ	Պատվեր ԲՀՀ N 1/14-K		
ՆԳՃ	Կ.Սուրաբյան			ՓՈՒԼ	ԹԵՐԹ	ԹԵՐԹԵՐ
Ճարտ.	Ա.Ավետիսյան			Ա. Ն.	Ճ-10	
				« ԶԱՐԲԱՆ » ՓԲԸ		